



REGIONE LAZIO



COMUNE DI ISOLA DEL LIRI
(PROVINCIA DI FROSINONE)

AMPLIAMENTO DEL CIMITERO COMUNALE
DA REALIZZARSI IN PROJECT FINANCING
(art. 153 comma 19 del D.Lgs. 163/2006 e s.m.i.)


PROGETTO PRELIMINARE

ELABORATO: PIANO PARTICELLARE D'ESPROPRIO	DATA: GIUGNO 2015	Tav. 6
	SCALA: VARIE	

PROGETTISTA Ing. CARRARINI Davide	IMPRESA SCAMO S.r.l.

AREA OGGETTO DI ESPROPRIO

Scala 1:2000

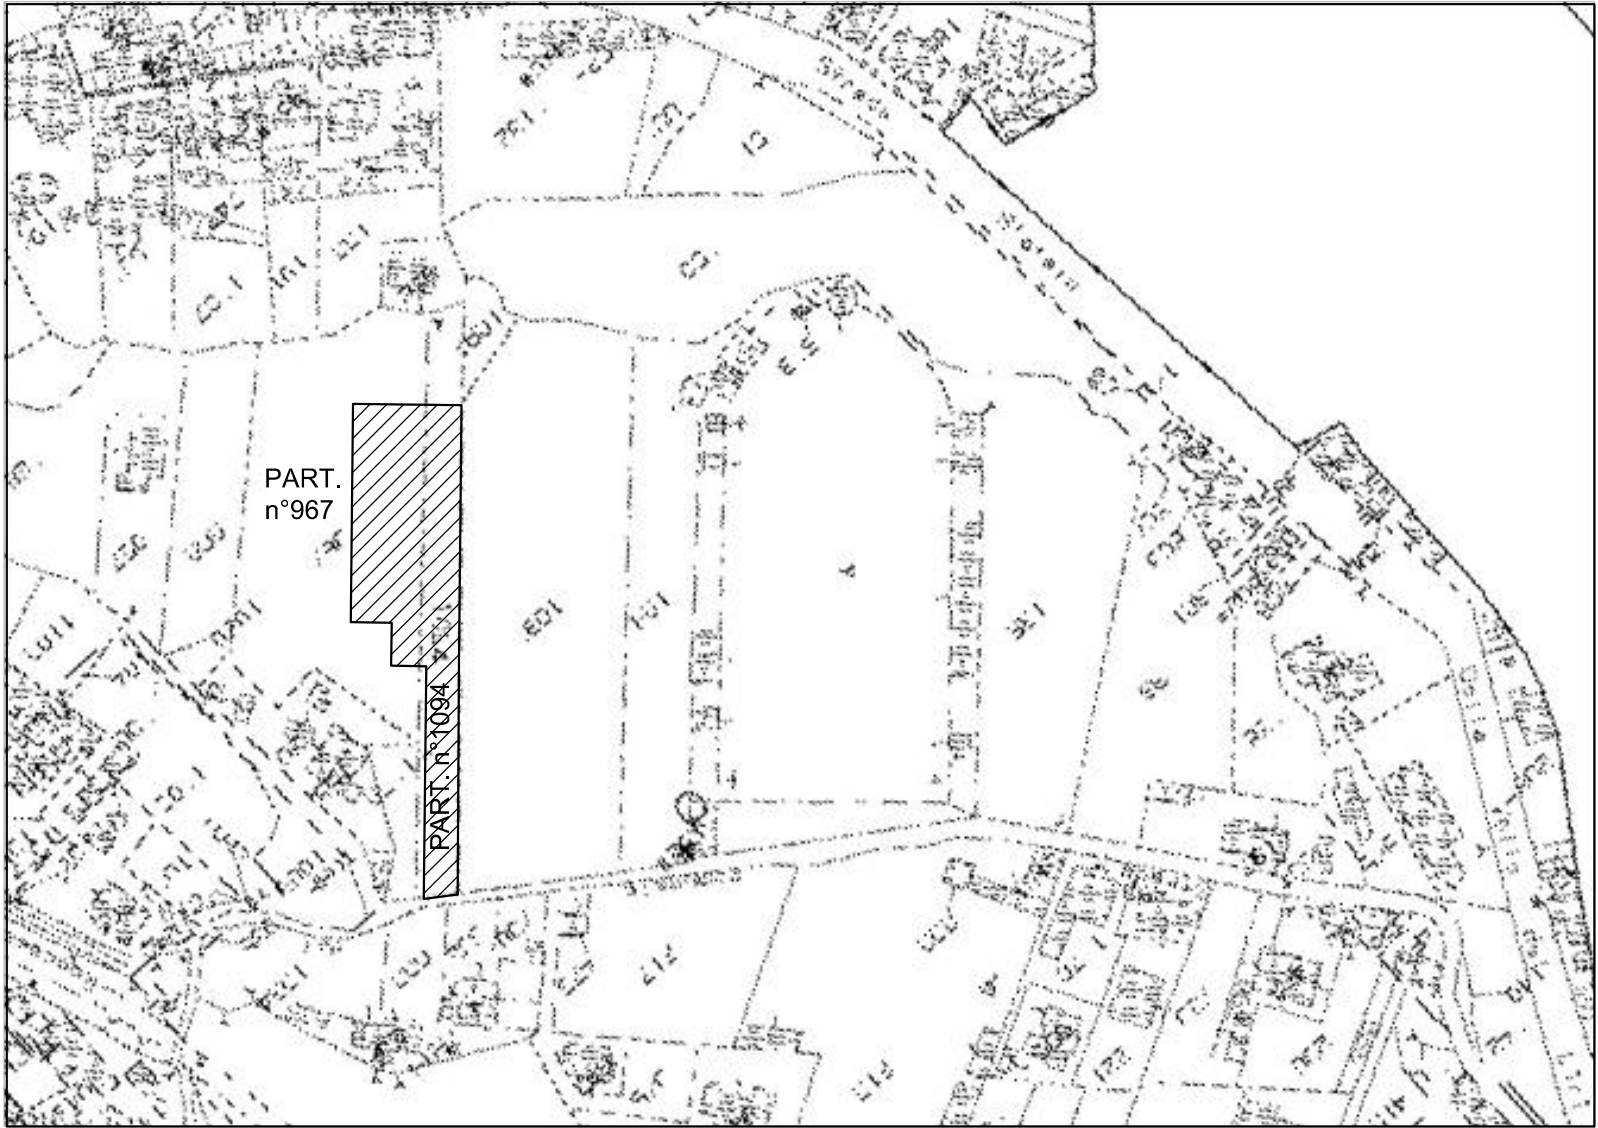

FOGLIO CATASTALE	PARTICELLE NUMERO	AREA DA ESPROPRIARE	DITTA CATASTALE
n° 21	967	mq. 1182.00	TOMASELLI GAETANO TOMASELLI LUISA
n° 21	1094	mq. 1224.00	TOMASELLI Lorenzo

Dati della richiesta				Comune di ISOLA DEL LIRI (Codice: E340)									
				Provincia di FROSINONE									
Catasto Terreni				Foglio: 21 Particella: 967									
Immobile													
N.	DATI IDENTIFICATIVI			DATI CLASSAMENTO							DATI DERIVANTI DA		
Foglio	Particella	Sub	Porz	Qualità Classe		Superficie(m²)		Deduz	Reddito				
						ha are ca							
1	21	967	-	SEM IRR ARB 3		45 81			Dominicale Euro 28,39 L. 54.972		Agrario Euro 21,29 L. 41.229		FRAZIONAMENTO del 20/09/1996 n. 4425.1/1996 in atti dal 20/09/1996
Notifica						Parità							
INTESTATI													
N.	DATI ANAGRAFICI										CODICE FISCALE		DIRITTI E ONERI REALI
1	TOMASELLI Gaetano nato a FONTECHIARI il 15/04/1921										TMSG7N21D15D982Z*		(8) Usufrutto per 1/1
2	TOMASELLI Luisa nata a ISOLA DEL LIRI il 23/02/1956										TMSLSU56B63E340Z*		(2) Nada proprietà per 1/1
DATI DERIVANTI DA													
4	TESTAMENTO PUBBLICO del 27/04/2013 Voltura n. 12719.2/2014 in atti dal 13/06/2014 (protocollo n. FR0155019) Repertorio n.: 1088 Rogante: LOYOLA AMILCARE Sede: ISOLA DEL LIRI Registrazione: UU Sede: SORA Volume: 9990 n. 414 del 26/05/2014 IN MORTE DI GEMMITI FRANCESCA												

Dati della richiesta				Comune di ISOLA DEL LIRI (Codice: E340)									
				Provincia di FROSINONE									
Catasto Terreni				Foglio: 21 Particella: 1094									
Immobile													
N.	DATI IDENTIFICATIVI			DATI CLASSAMENTO							DATI DERIVANTI DA		
	Foglio	Particella	Sub	Porz	Qualità Classe	Superficie(m²)	Deduz	Reddito		*			
								Dominicale	Agrario				
1	21	1094		-	SEM IRR ARB 3	17 55		Euro 8,88 L. 21.660	Euro 8,16 L. 15.795	FRAZIONAMENTO del 09/08/2001 n. 5730,1/2001 in atti dal 09/08/2001 (protocollo n. 157164)			
Notifica				Parità									
INTESTATO													
N.	DATI ANAGRAFICI					CODICE FISCALE				DIRITTI E ONERI REALI			
1	TOMASELLI Lorenzo nato a ISOLA DEL LIRI il 24/05/1964					TMSLNZ64E24E340T*				(1) Proprietà per 1/1 in regime di comunione dei beni			
DATI DERIVANTI DA		VOLTURA D'UFFICIO del 02/05/2002 n. 19804,1/2005 in atti dal 03/08/2005 (protocollo n. FR0120138) Registrazione: Sede: VERIFICA TRASC. 6206/2002 NOTA 11208/04											

AREA OGGETTO DI ESPROPRIO

Scala 1:500

