REGIONE LAZIO

COMUNE DI ISOLA DEL LIRI
(PROVINCIA DI FROSINONE)

AMPLIAMENTO DEL CIMITERO COMUNALE DA REALIZZARSI IN PROJECT FINANCING
(art. 153 comma 19 del D.Lgs. 163/2006 e s.m.i.

PROGETTO PRELIMINARE

ELABORATO: **OPERE FUNERARIE**	Rev.ne: GIUGNO 2015	Tav. 4
	SCALA: VARIE	

PROGETTISTA **Ing. CARRARINI Davide**	**IMPRESA** **SCAMO S.r.l.**

TIPOLOGIA 1: n° 520 LOCULI x 2 blocchi = 1040 LOCULI)
Scala 1:100

PIANTA

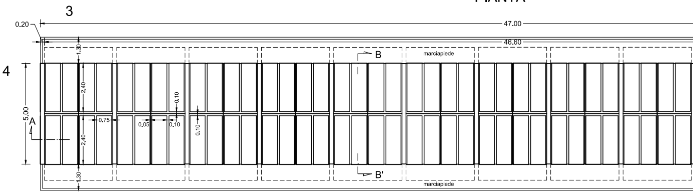

3
4
0,20
47.00
46.60
B
B'
A
marciapiede
marciapiede
5,00
1,30
2,40
2,40
1,30
0,75
0,05
0,10
0,10
0,10

PROSPETTO 1 - 3

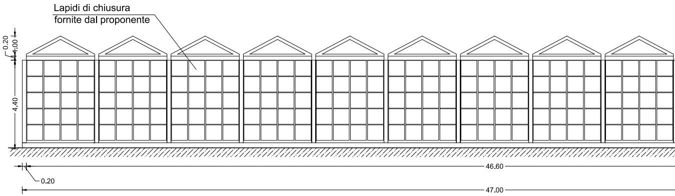

Lapidi di chiusura
fornite dal proponente
0,20
1,00
4,40
46.60
0.20
47.00

SEZIONE A - A'

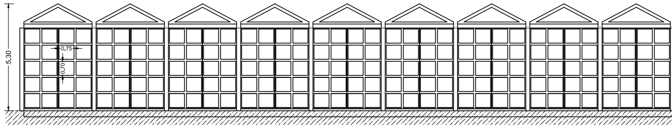

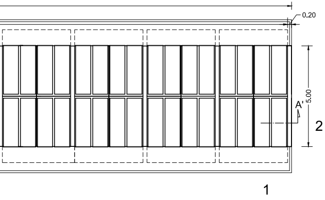

PROSPETTO 2 - 4

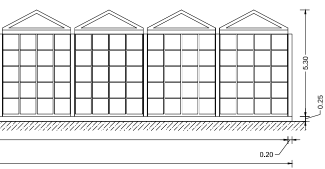

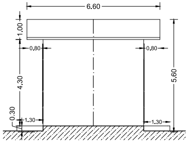
6.60
1.00
0.80
0.80
4.30
5.60
0.30
1.30
1.30

SEZIONE B - B'

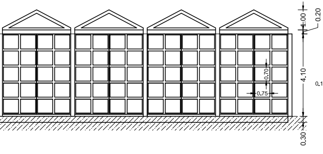
1.00
0.20
4.10
0.70
0.75
0.30

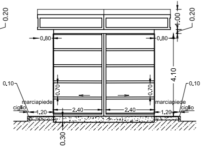
6.60
1.00
0.20
0.80
0.80
4.10
0.10
0.10
0.70
0.70
marciapiede
ciglio
1.20
2.40
2.40
1.20
marciapiede
ciglio
0.30

TIPOLOGIA 2: n° 260 LOCULI

Scala 1:100

PIANTA

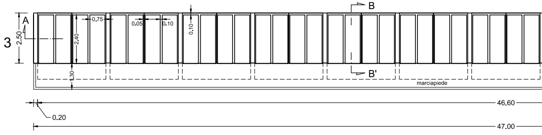
3
A
2.50
2.40
0.75
0.05
0.10
0.10
B
B'
1.30
marciapiede
0.20
46.60
47.00

PROSPETTO 1

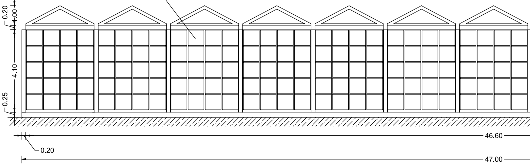
Lapidi di chiusura
fornite dal proponente
0.20
1.00
4.10
0.25
0.20
46.60
47.00

SEZIONE A - A'

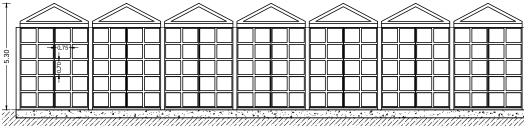

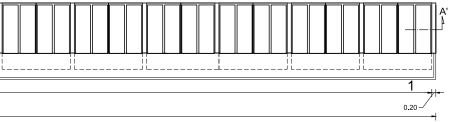

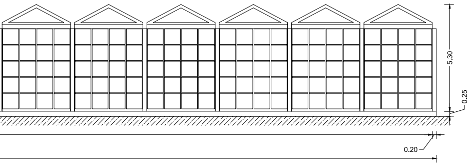

PROSPETTO 2 - 3

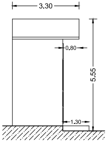
3.30
0.80
5.55
1.30

'

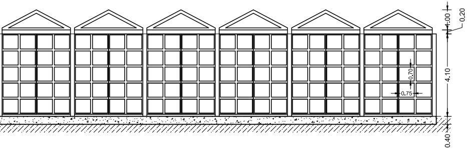
1.00
0.20
0.70
0.75
4.10
0.40

SEZIONE B - B'

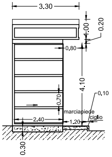
3.30
1.00
0.20
0.80
4.10
0.70
0.10
marciapiede
ciglio
2.40
1.20
0.30

TIPOLOGIA 3: n° 80 LOCULI

Scala 1:100

PIANTA

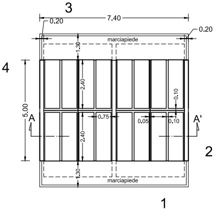
3
0.20
7.40
0.20
marciapiede
1.30
4
2.40
0.10
5.00
A
0.75
0.05
0.10
A'
2.40
2
1.30
marciapiede
1

PROSPETTO 1 - 3

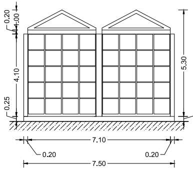
0.20
1.00
4.10
0.25
5.30
0.25
7.10
0.20
0.20
7.50

PROSPETTO 2 - 4

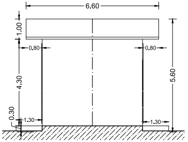
6.60
1.00
0.80
0.80
4.30
5.60
0.30
1.30
1.30

SEZIONE A - A'

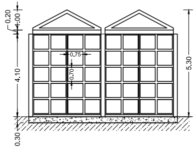
0.20
1.00
0.75
0.70
4.10
5.30
0.30

SEZIONE B - B'

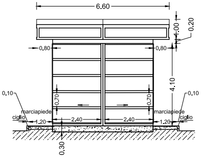
6.60
1.00
0.20
0.80
0.80
0.10
0.70
0.70
4.10
0.10
marciapiede
marciapiede
ciglio
ciglio
1.20
2.40
2.40
1.20
0.30

TIPOLOGIA 4: n° 40 LOCULI
Scala 1:100

PIANTA

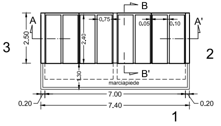
B
A
A'
3
2
2.50
2.40
0.75
0.05
0.10
B'
1.30
marciapiede
7.00
0.20
7.40
0.20
1

PROSPETTO 1

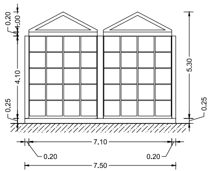
0.20
1.00
4.10
0.25
5.30
0.25
7.10
0.20
0.20
7.50

PROSPETTO 2 - 3

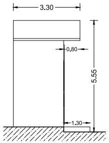
3.30
0.80
5.55
1.30

SEZIONE A - A'

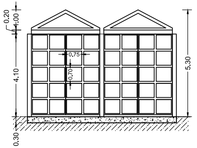
0.20
1.00
0.75
0.70
4.10
5.30
0.30

SEZIONE B - B'

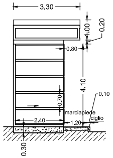
3.30
1.00
0.20
0.80
4.10
0.70
0.10
marciapiede
ciglio
2.40
1.20
0.30

TIPOLOGIA 5: n° 64 LOCULI x 3 blocchi = 192 LOCULI)
Scala 1:100

PIANTA

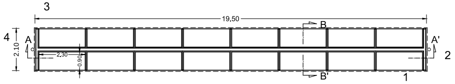
3
19.50
B
4
A
2.10
2.30
0.90
A'
2
B'
1

PIANTA COPERTURA

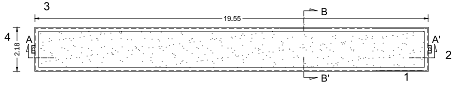
3
19.55
B
4
A
2.18
A'
2
B'
1

PROSPETTI 1 - 3

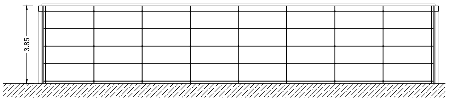

SEZIONE A - A'

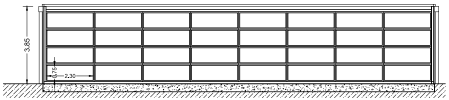

PROSPETTI 2 - 4

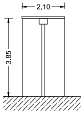

SEZIONE B - B'

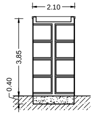

TIPOLOGIA 6: n° 4 LOCULI x 4 blocchi = 16 LOCULI)
Scala 1:100

PIANTA TIPO

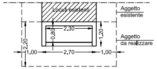
Loculi esistenti
Aggetto esistente
2.30
0.80
1.20
Aggetto da realizzare
2.20
1.00
2.70
1.00

PROSPETTO TIPO

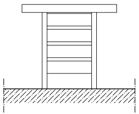

OSSARINE : n° 90 X 4 BLOCCHI = 360 OSSARINE
Scala 1:50

PIANTA

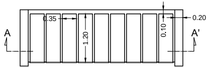
0.35
0.20
A
1.20
0.10
A'

PROSPETTO FRONTALE

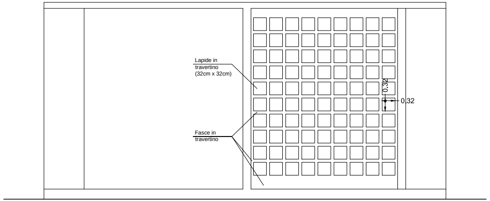
Lapide in travertino (32cm x 32cm)
0.32
0.32
Fasce in travertino

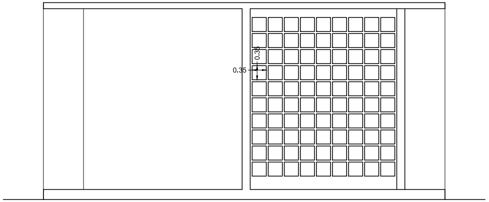SEZIONE A - A'