



REGIONE LAZIO



COMUNE DI ISOLA DEL LIRI  
(PROVINCIA DI FROSINONE)

AMPLIAMENTO DEL CIMITERO COMUNALE  
DA REALIZZARSI IN PROJECT FINANCING  
(art. 153 comma 19 del D.Lgs. 163/2006 e s.m.i.)

**PROGETTO PRELIMINARE**

ELABORATO:  
**PIANO PARTICELLARE D'ESPROPRIO**

DATA:  
GIUGNO 2015


Tav.

**6**

SCALA:  
VARIE


PROGETTISTA  
Ing. CARRARINI Davide

IMPRESA  
SCAMO S.r.l.

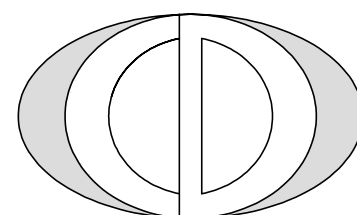

**AREA OGGETTO DI ESPROPRIO**

Scala 1:2000

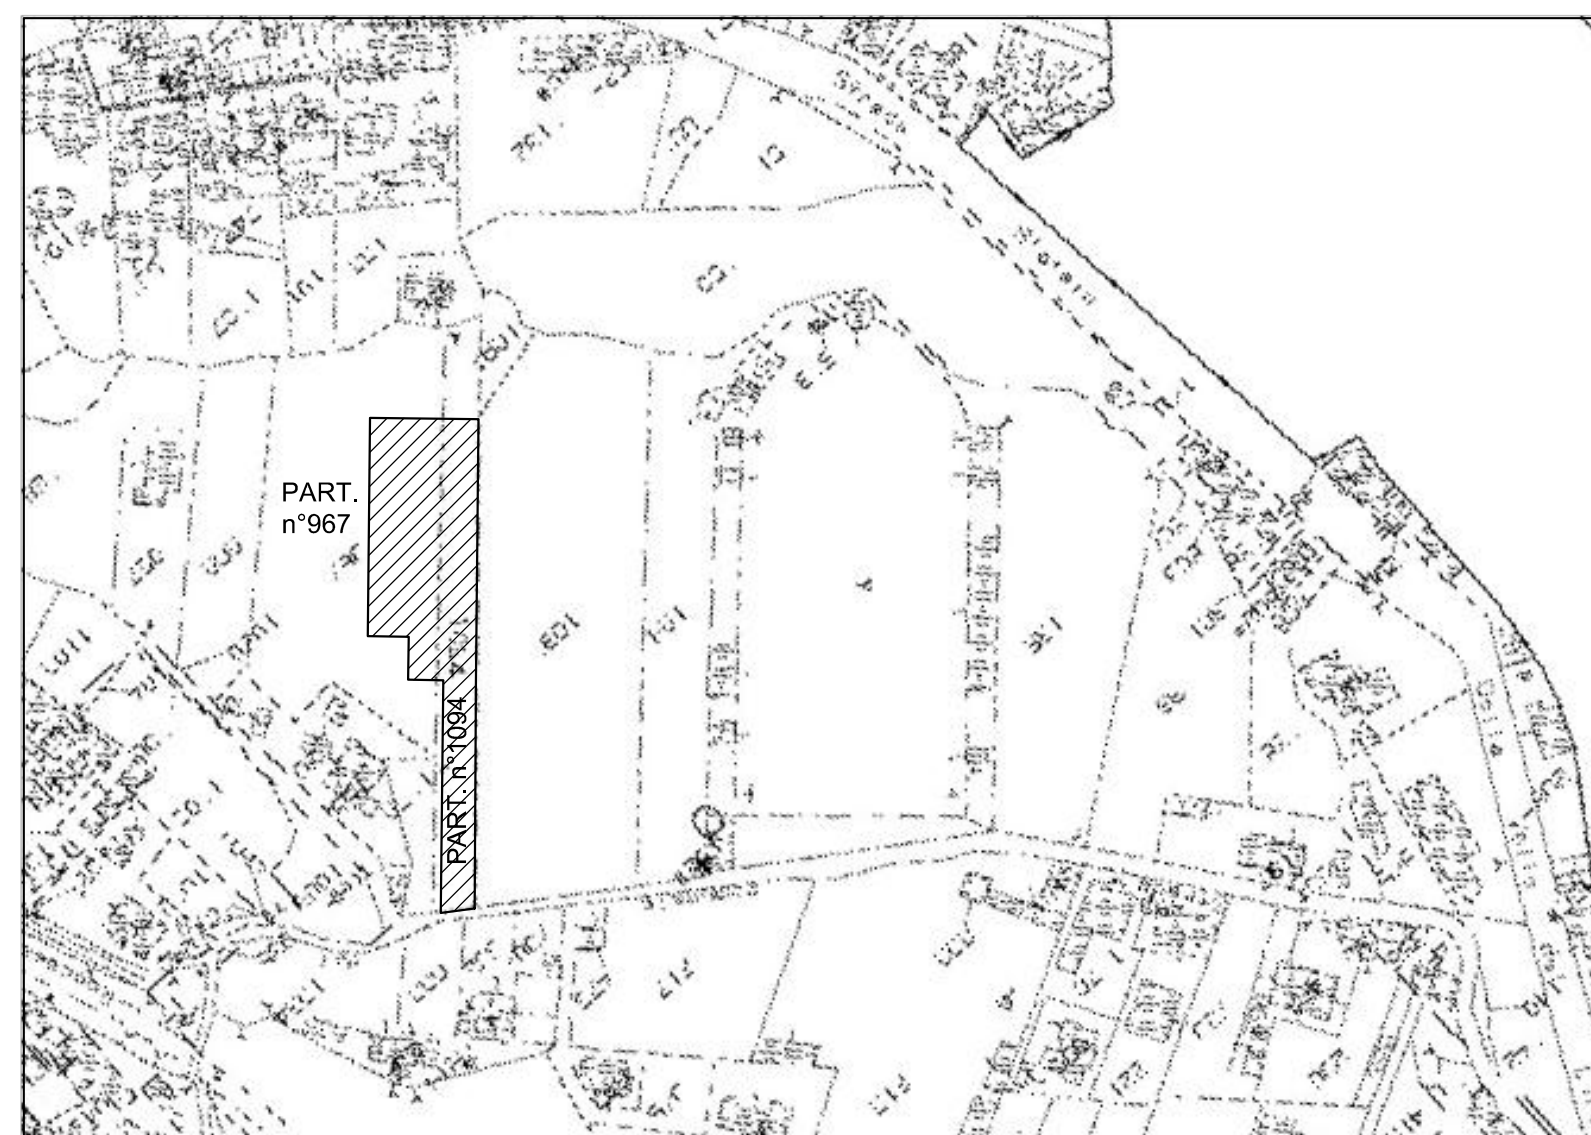

FOGLIO CATASTALE	PARTICELLE NUMERO	AREA DA ESPROPRIARE	DITTA CATASTALE
n° 21	967	mq. 1182.00	TOMASELLI GAETANO TOMASELLI LUISA
n° 21	1094	mq. 1224.00	TOMASELLI Lorenzo

<b>Dati della richiesta</b>		Comune di ISOLA DEL LIRI ( Codice: E340) Provincia di FROSINONE								
<b>Catasto Terreni</b>		Foglio: 21 Particella: 967								
<b>Immobile</b>										
N.	DATI IDENTIFICATIVI				DATI CLASSAMENTO				DATI DERIVANTI DA	
	Foglio	Particella	Sub	Porz.	Qualità Classe	Superficie(m²)	Decluz.	Reddito		
1	21	967	-	SEM IRR ARB	3	ha are ca 45 81		Dominicale Euro 28,39 L. 54,972	Agrario Euro 21,29 L. 41,229	FRAZIONAMENTO del 20/09/1996 n. 4425,1/1996 in atti dal 20/09/1996
<b>Notifica</b>						Partita				
<b>INTESTATI</b>										
N.	DATI ANAGRAFICI				CODICE FISCALE		DIRITTI E ONERI REALI			
1	TOMASELLI Gaetano nato a FONTECHIARI il 15/04/1921				TMSGN2D150822*		(1) Usufrutto per 1/1			
2	TOMASELLI Luisa nata a ISOLA DEL LIRI il 23/02/1956				TMSLSU56B03E3402*		(2) Nuda proprietà per 1/1			
<b>DATI DERIVANTI DA</b>						TESTAMENTO PUBBLICO del 27/04/2013 Voltura n. 12719,2/2014 in atti dal 13/06/2014 (protocollo n. FR0155019) Repertorio n.: 1088 Rogante: LOYOLA AMILCARE Sede: ISOLA DEL LIRI Registrazione: UU Sede: SORA Volume: 9990 n. 414 del 26/05/2014 IN MORTE DI GEMMITI FRANCESCA				

<b>Dati della richiesta</b>		Comune di ISOLA DEL LIRI ( Codice: E340) Provincia di FROSINONE								
<b>Catasto Terreni</b>		Foglio: 21 Particella: 1094								
<b>Immobile</b>										
N.	DATI IDENTIFICATIVI				DATI CLASSAMENTO				DATI DERIVANTI DA	
	Foglio	Particella	Sub	Porz.	Qualità Classe	Superficie(m²)	Decluz.	Reddito		
1	21	1094	-	SEM IRR ARB	3	ha are ca 17 55		Dominicale Euro 16,88 L. 21,660	Agrario Euro 8,16 L. 15,795	FRAZIONAMENTO del 09/08/2001 n. 5730,1/2001 in atti dal 09/08/2001 (protocollo n. 157164)
<b>Notifica</b>						Partita				
<b>INTESTATO</b>										
N.	DATI ANAGRAFICI				CODICE FISCALE		DIRITTI E ONERI REALI			
1	TOMASELLI Lorenzo nato a ISOLA DEL LIRI il 24/05/1964				TMSLNZ64E24E3401*		(1) Proprietà per 1/1 in regime di comunione dei beni			
<b>DATI DERIVANTI DA</b>						VOLTURA D'UFFICIO del 02/05/2002 n. 19804,1/2005 in atti dal 03/08/2005 (protocollo n. FR0120180) Registrazione: Sede: VERIFICA TRASC. 6206/2002 NOTA 11208/04				

**AREA OGGETTO DI ESPROPRIO**

Scala 1:500

