

Comune di
ISOLA DEL LIRI
(Provincia di FROSINONE)

MESSA IN SICUREZZA DELLA SCUOLA GARIBALDI
DI VIA VALCATOIO.
DM 23/01/2015

PROGETTO ESECUTIVO


Tav_A_03

STATO DI FATTO:
PROSPETTI


Data

Scala 1:100

IL PROGETTISTA

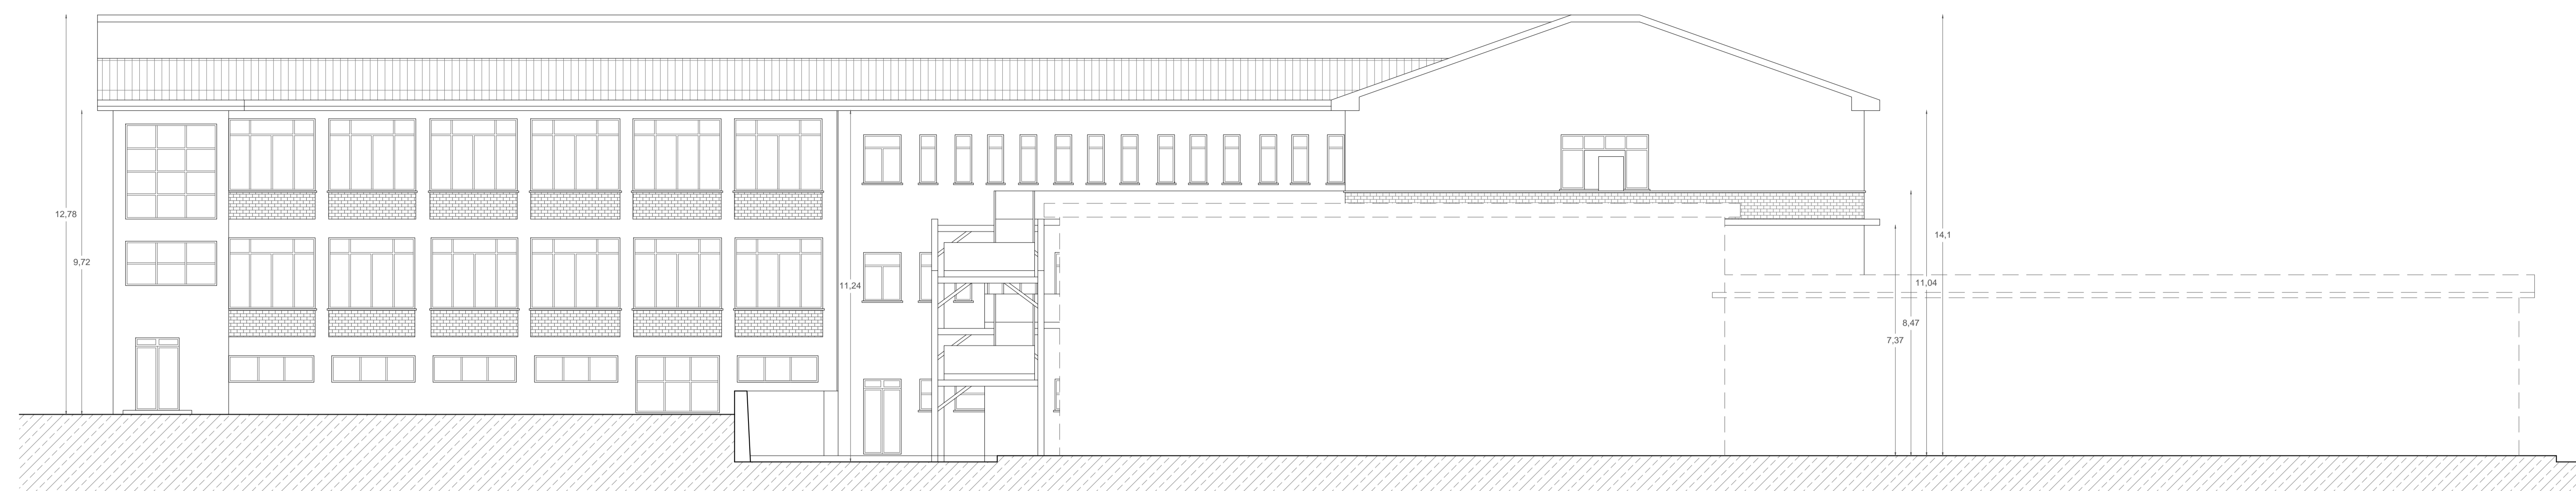

Prospetto Nord-Ovest

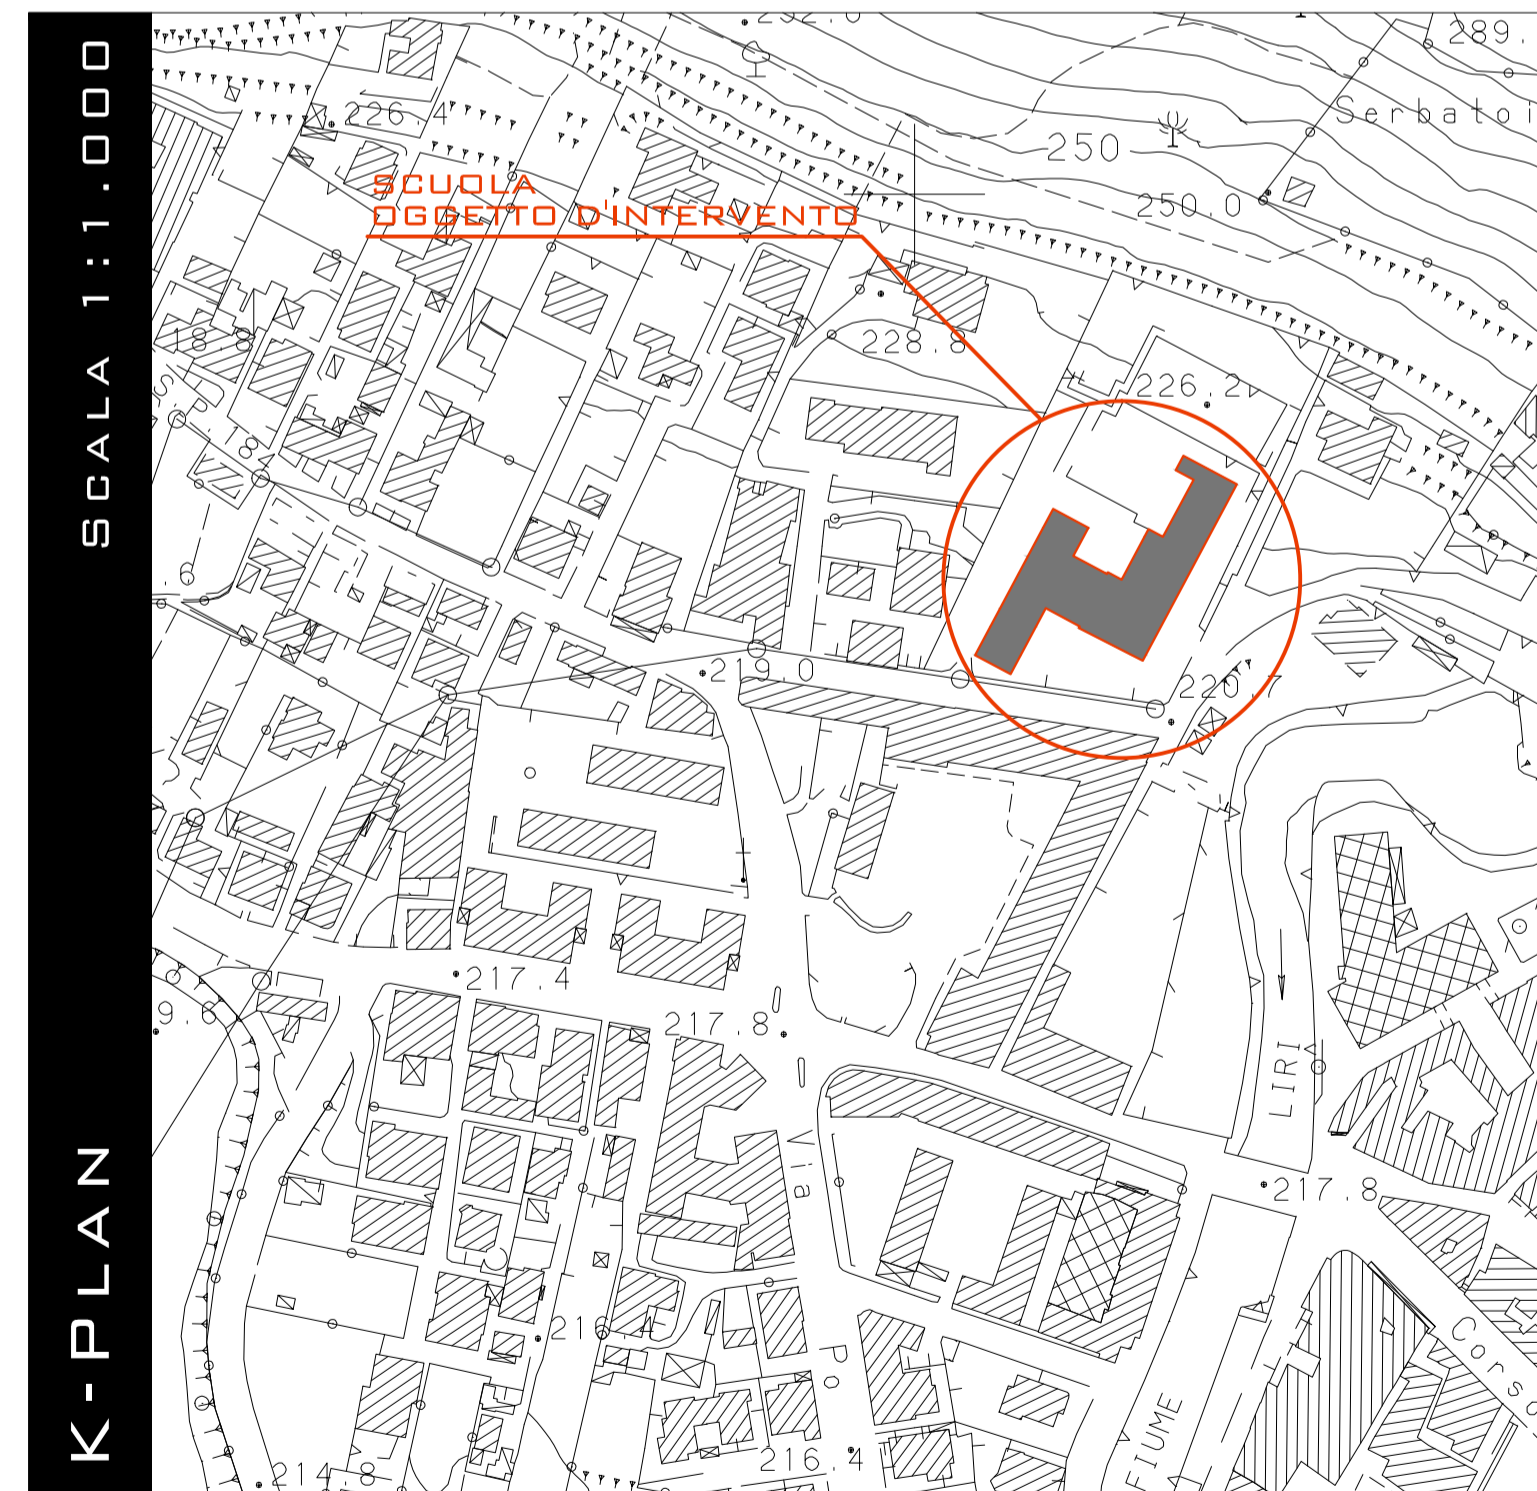

Prospetto Sud-Ovest



Prospetto Sud-Est