

Comune di
ISOLA DEL LIRI
(Provincia di FROSINONE)

MESSA IN SICUREZZA DELLA SCUOLA GARIBALDI
DI VIA VALCATOIO.
DM 23/01/2015

PROGETTO ESECUTIVO


Tav. A_09

STATO DI PROGETTO:
DEMOLIZIONI E RICOSTRUZIONI


Data _____ Scala_ 1:200

IL PROGETTISTA _____


STATO DI FATTO - DEMOLIZIONI

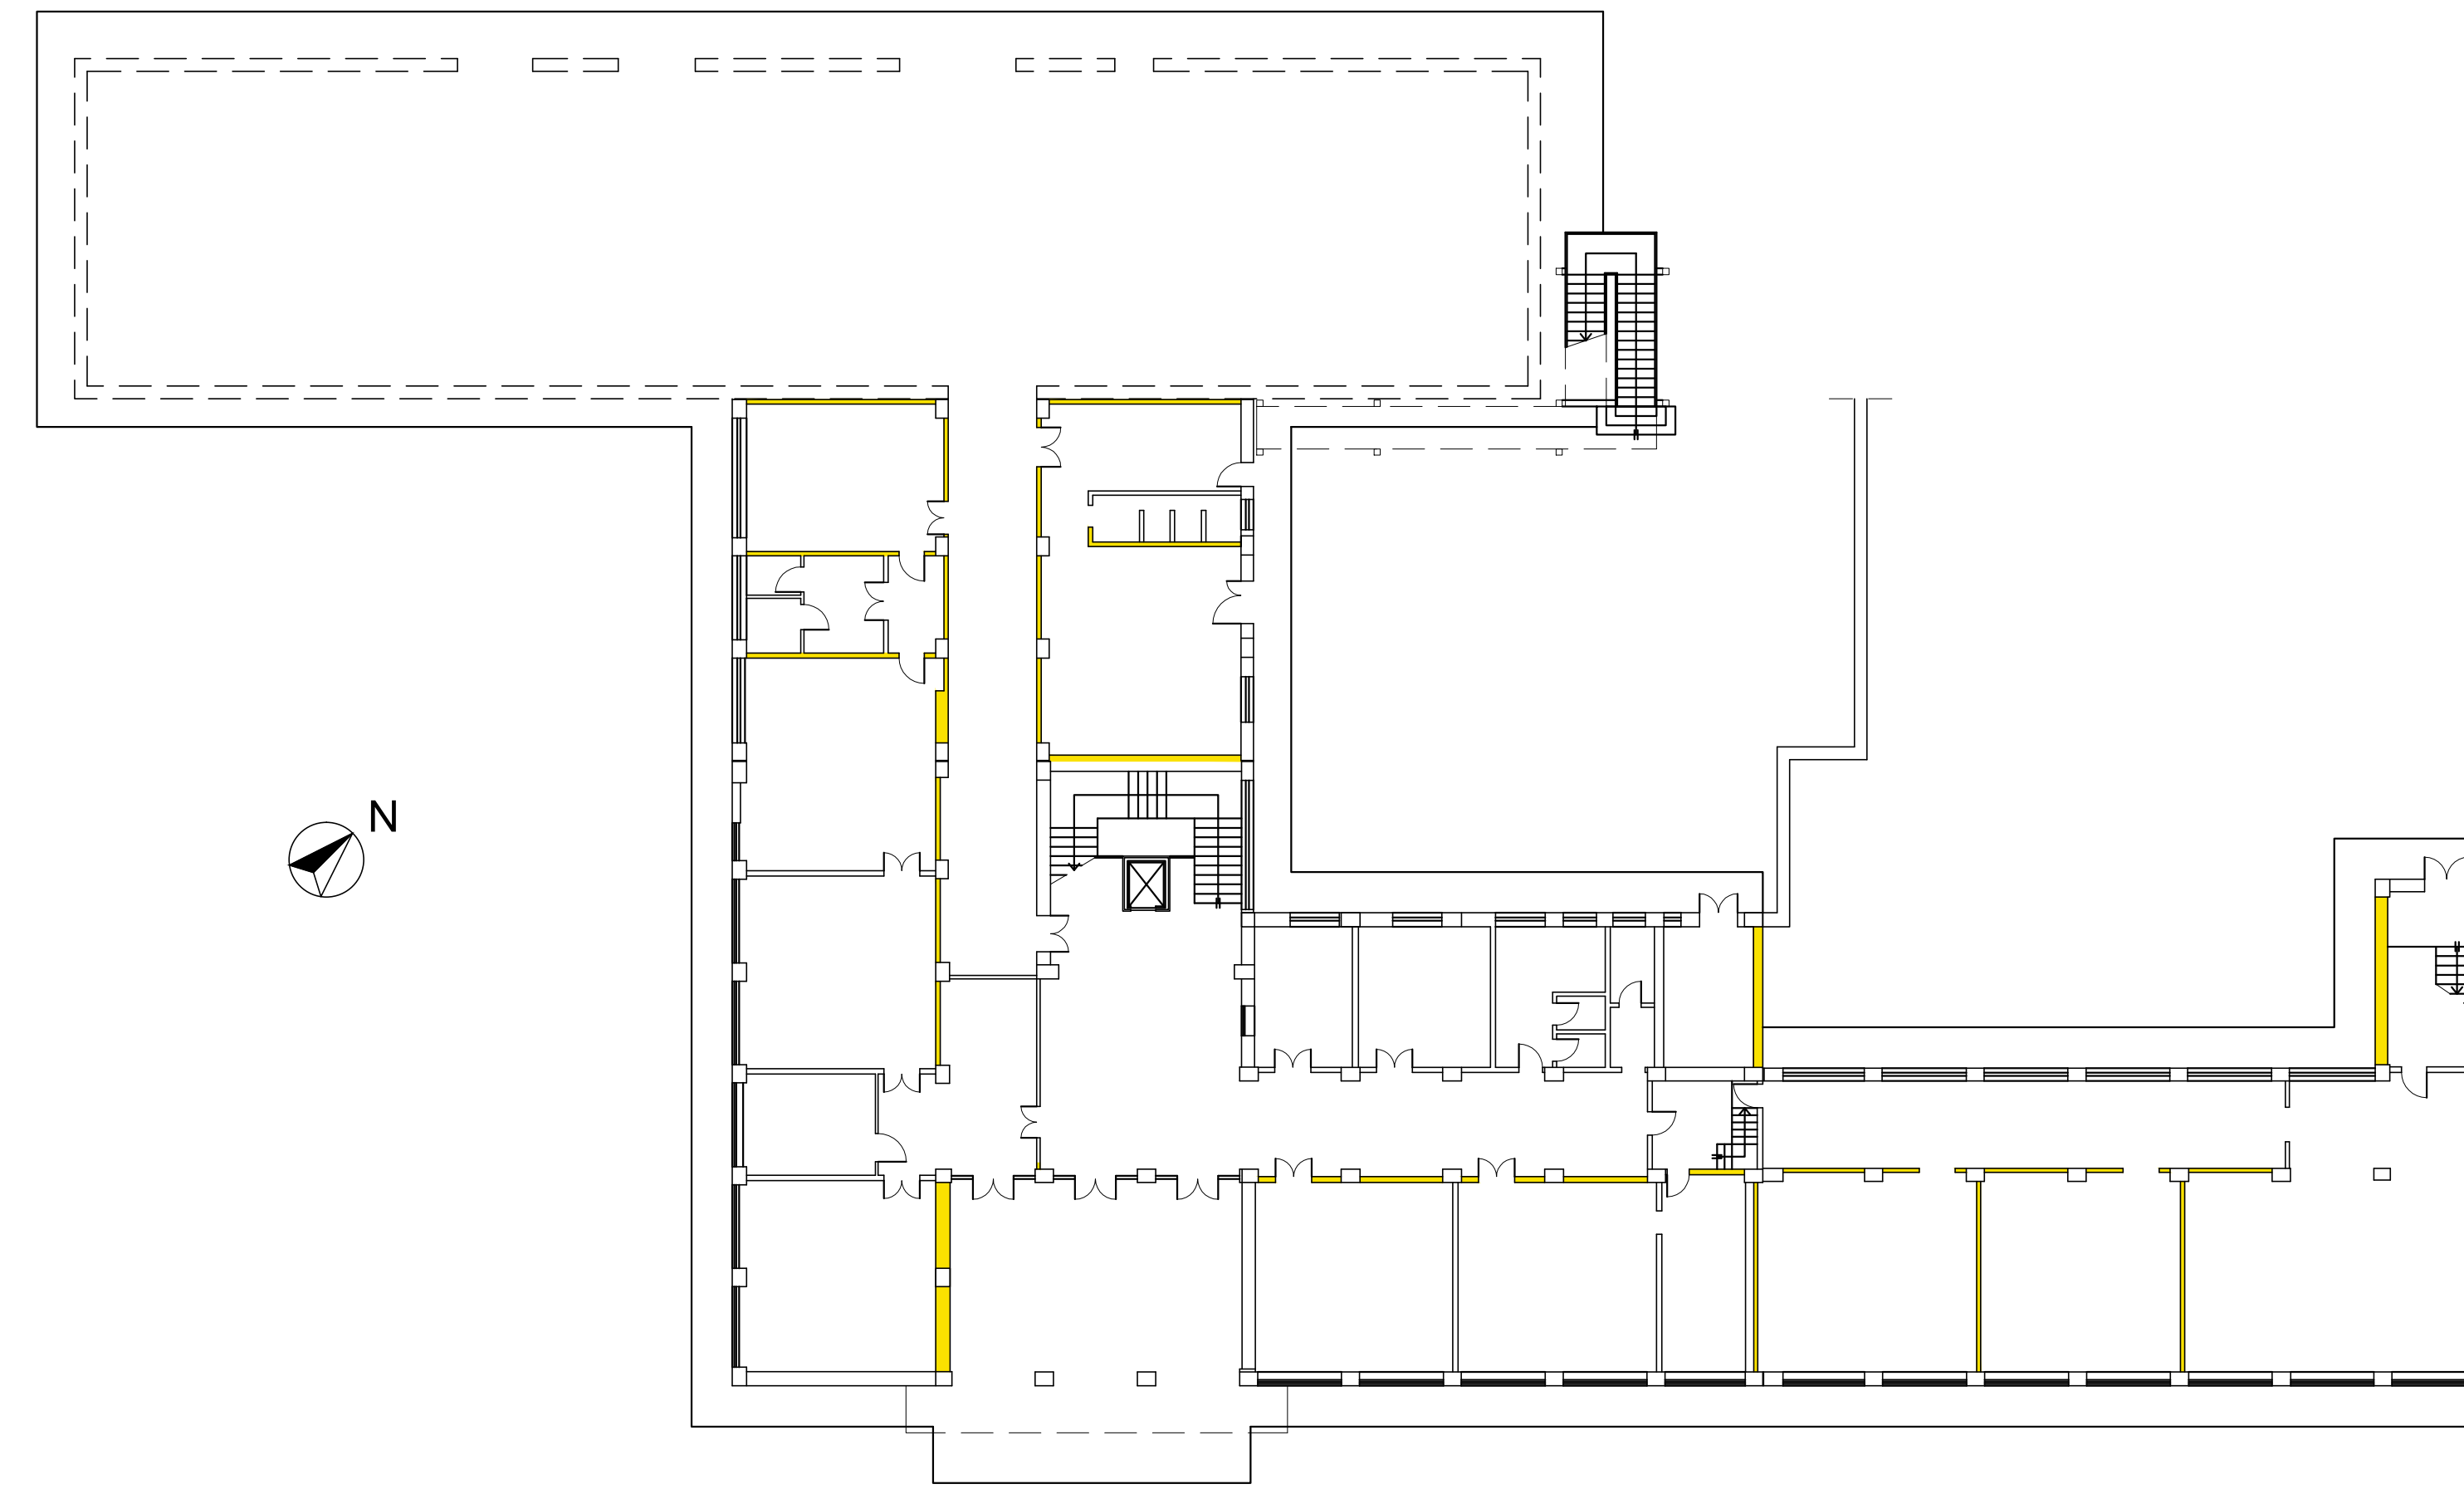

Pianta Piano Terra

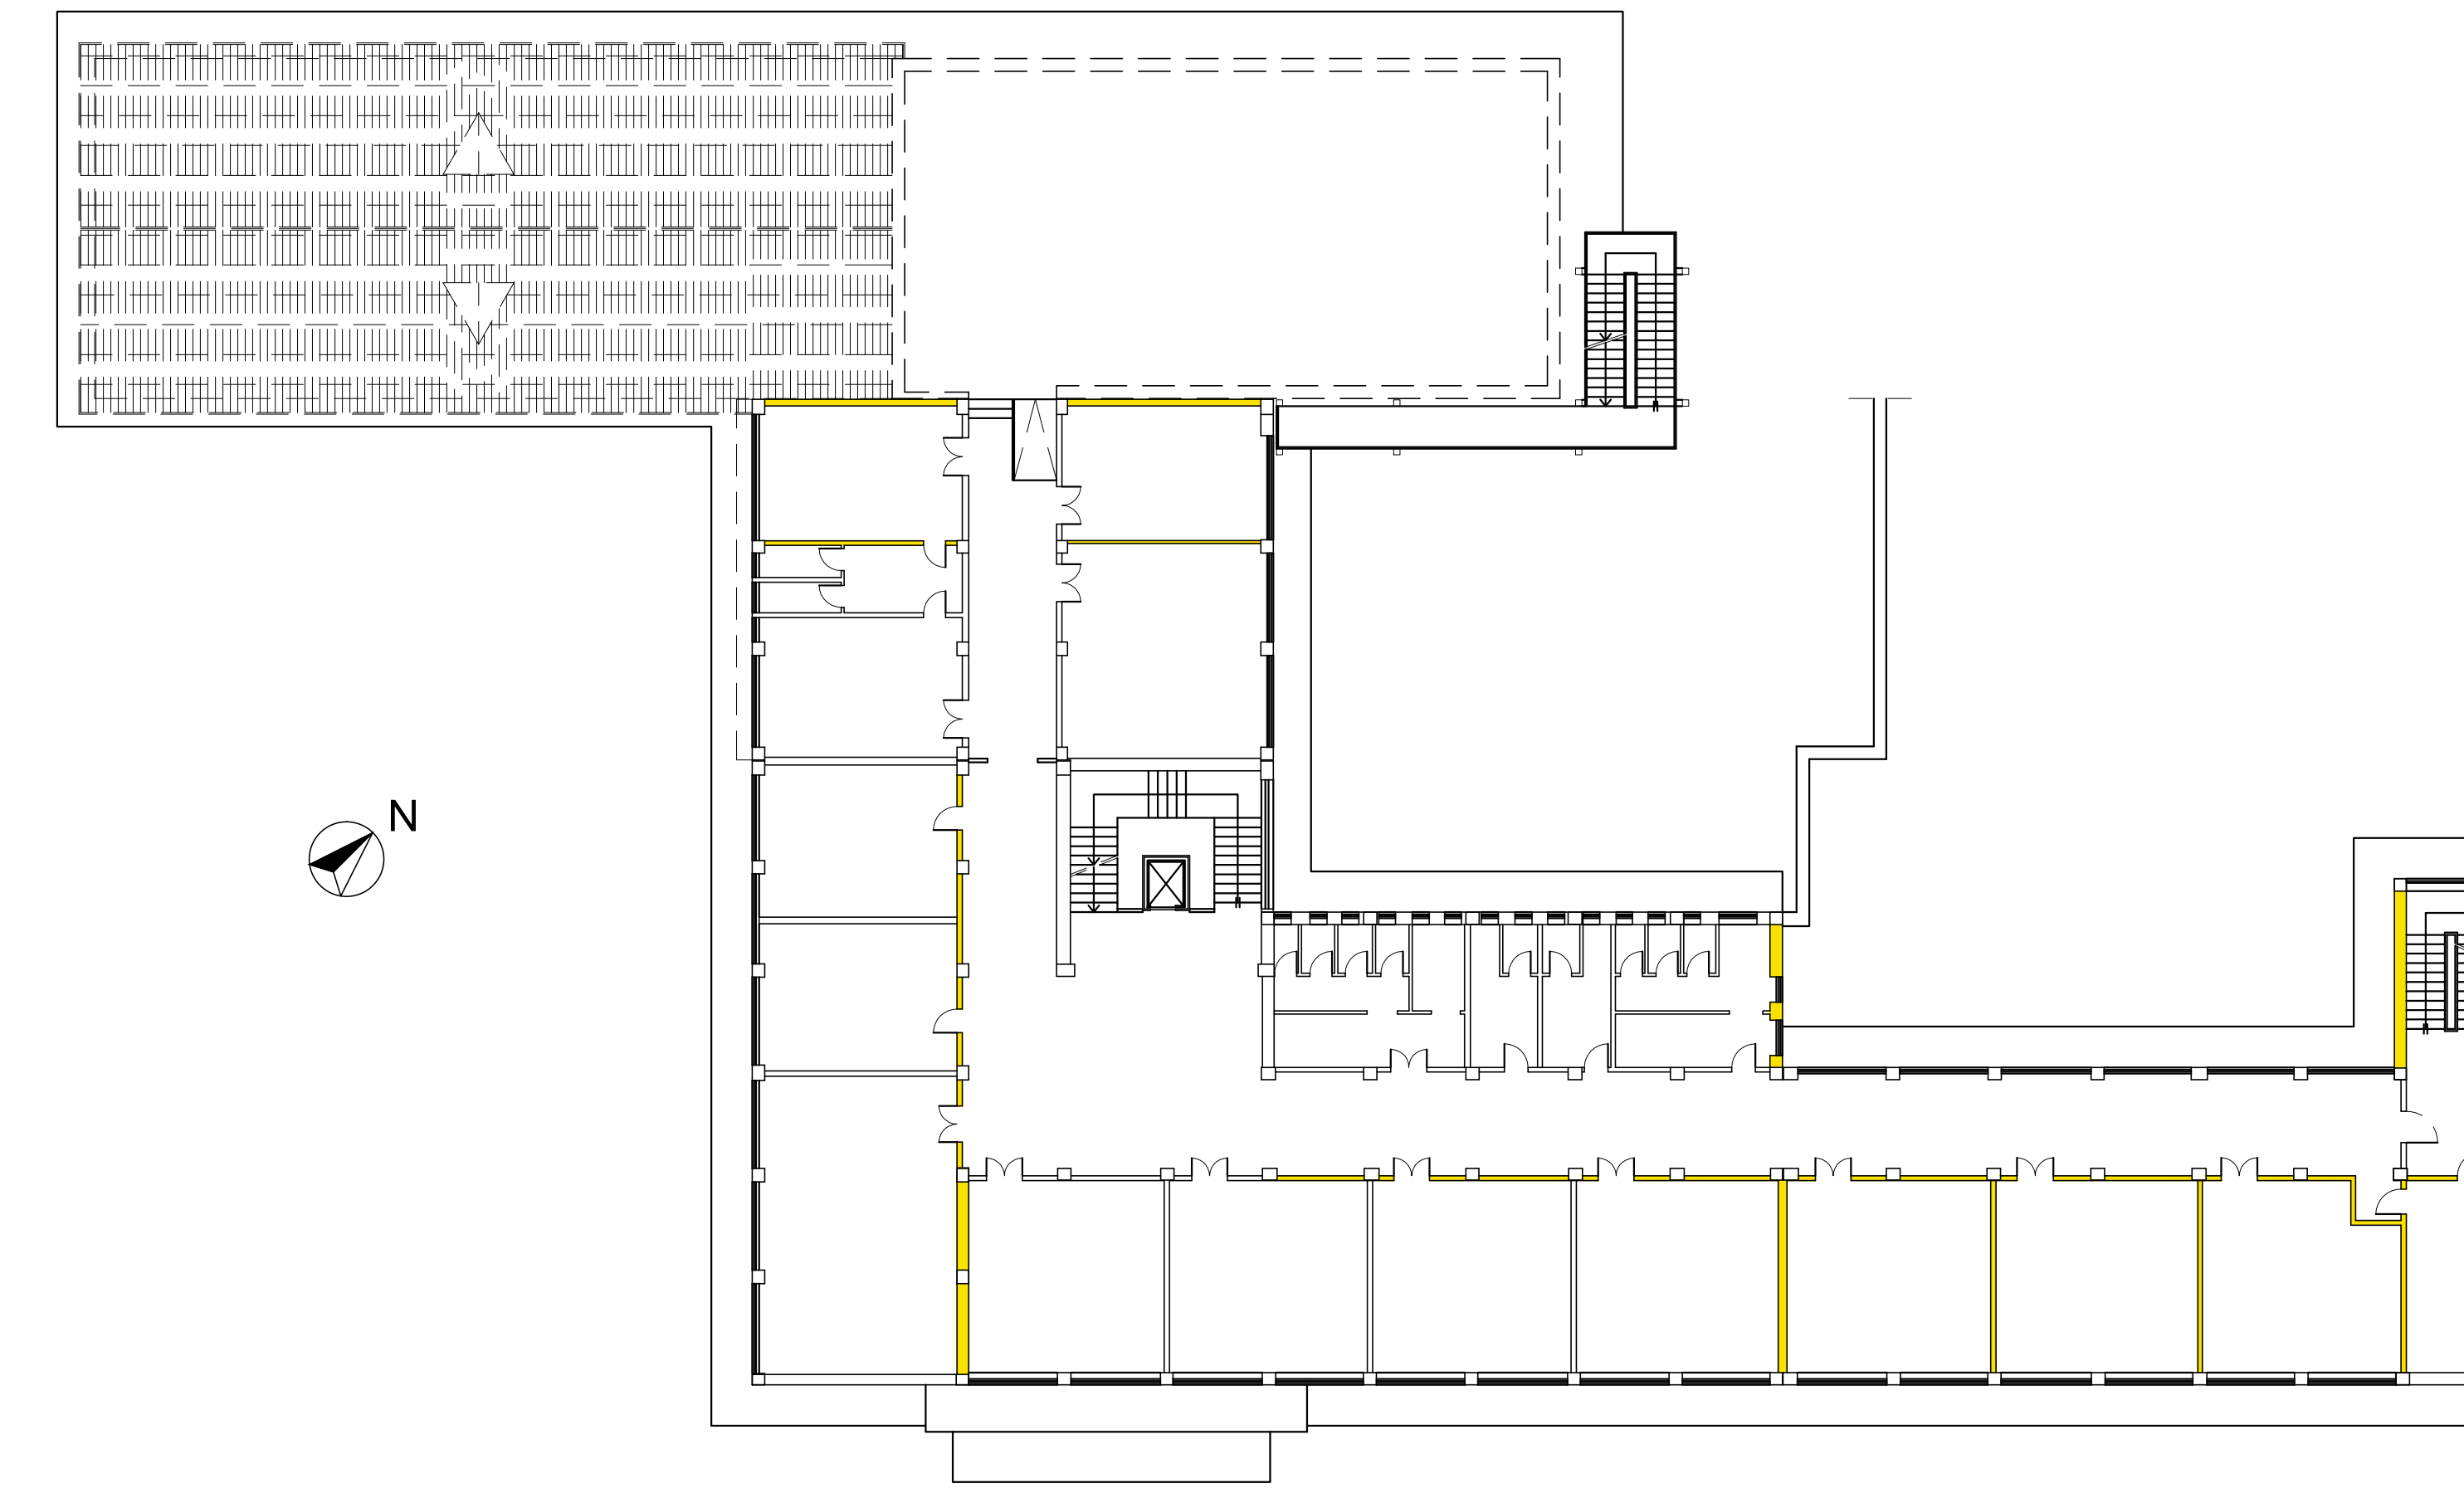


Pianta Piano Primo

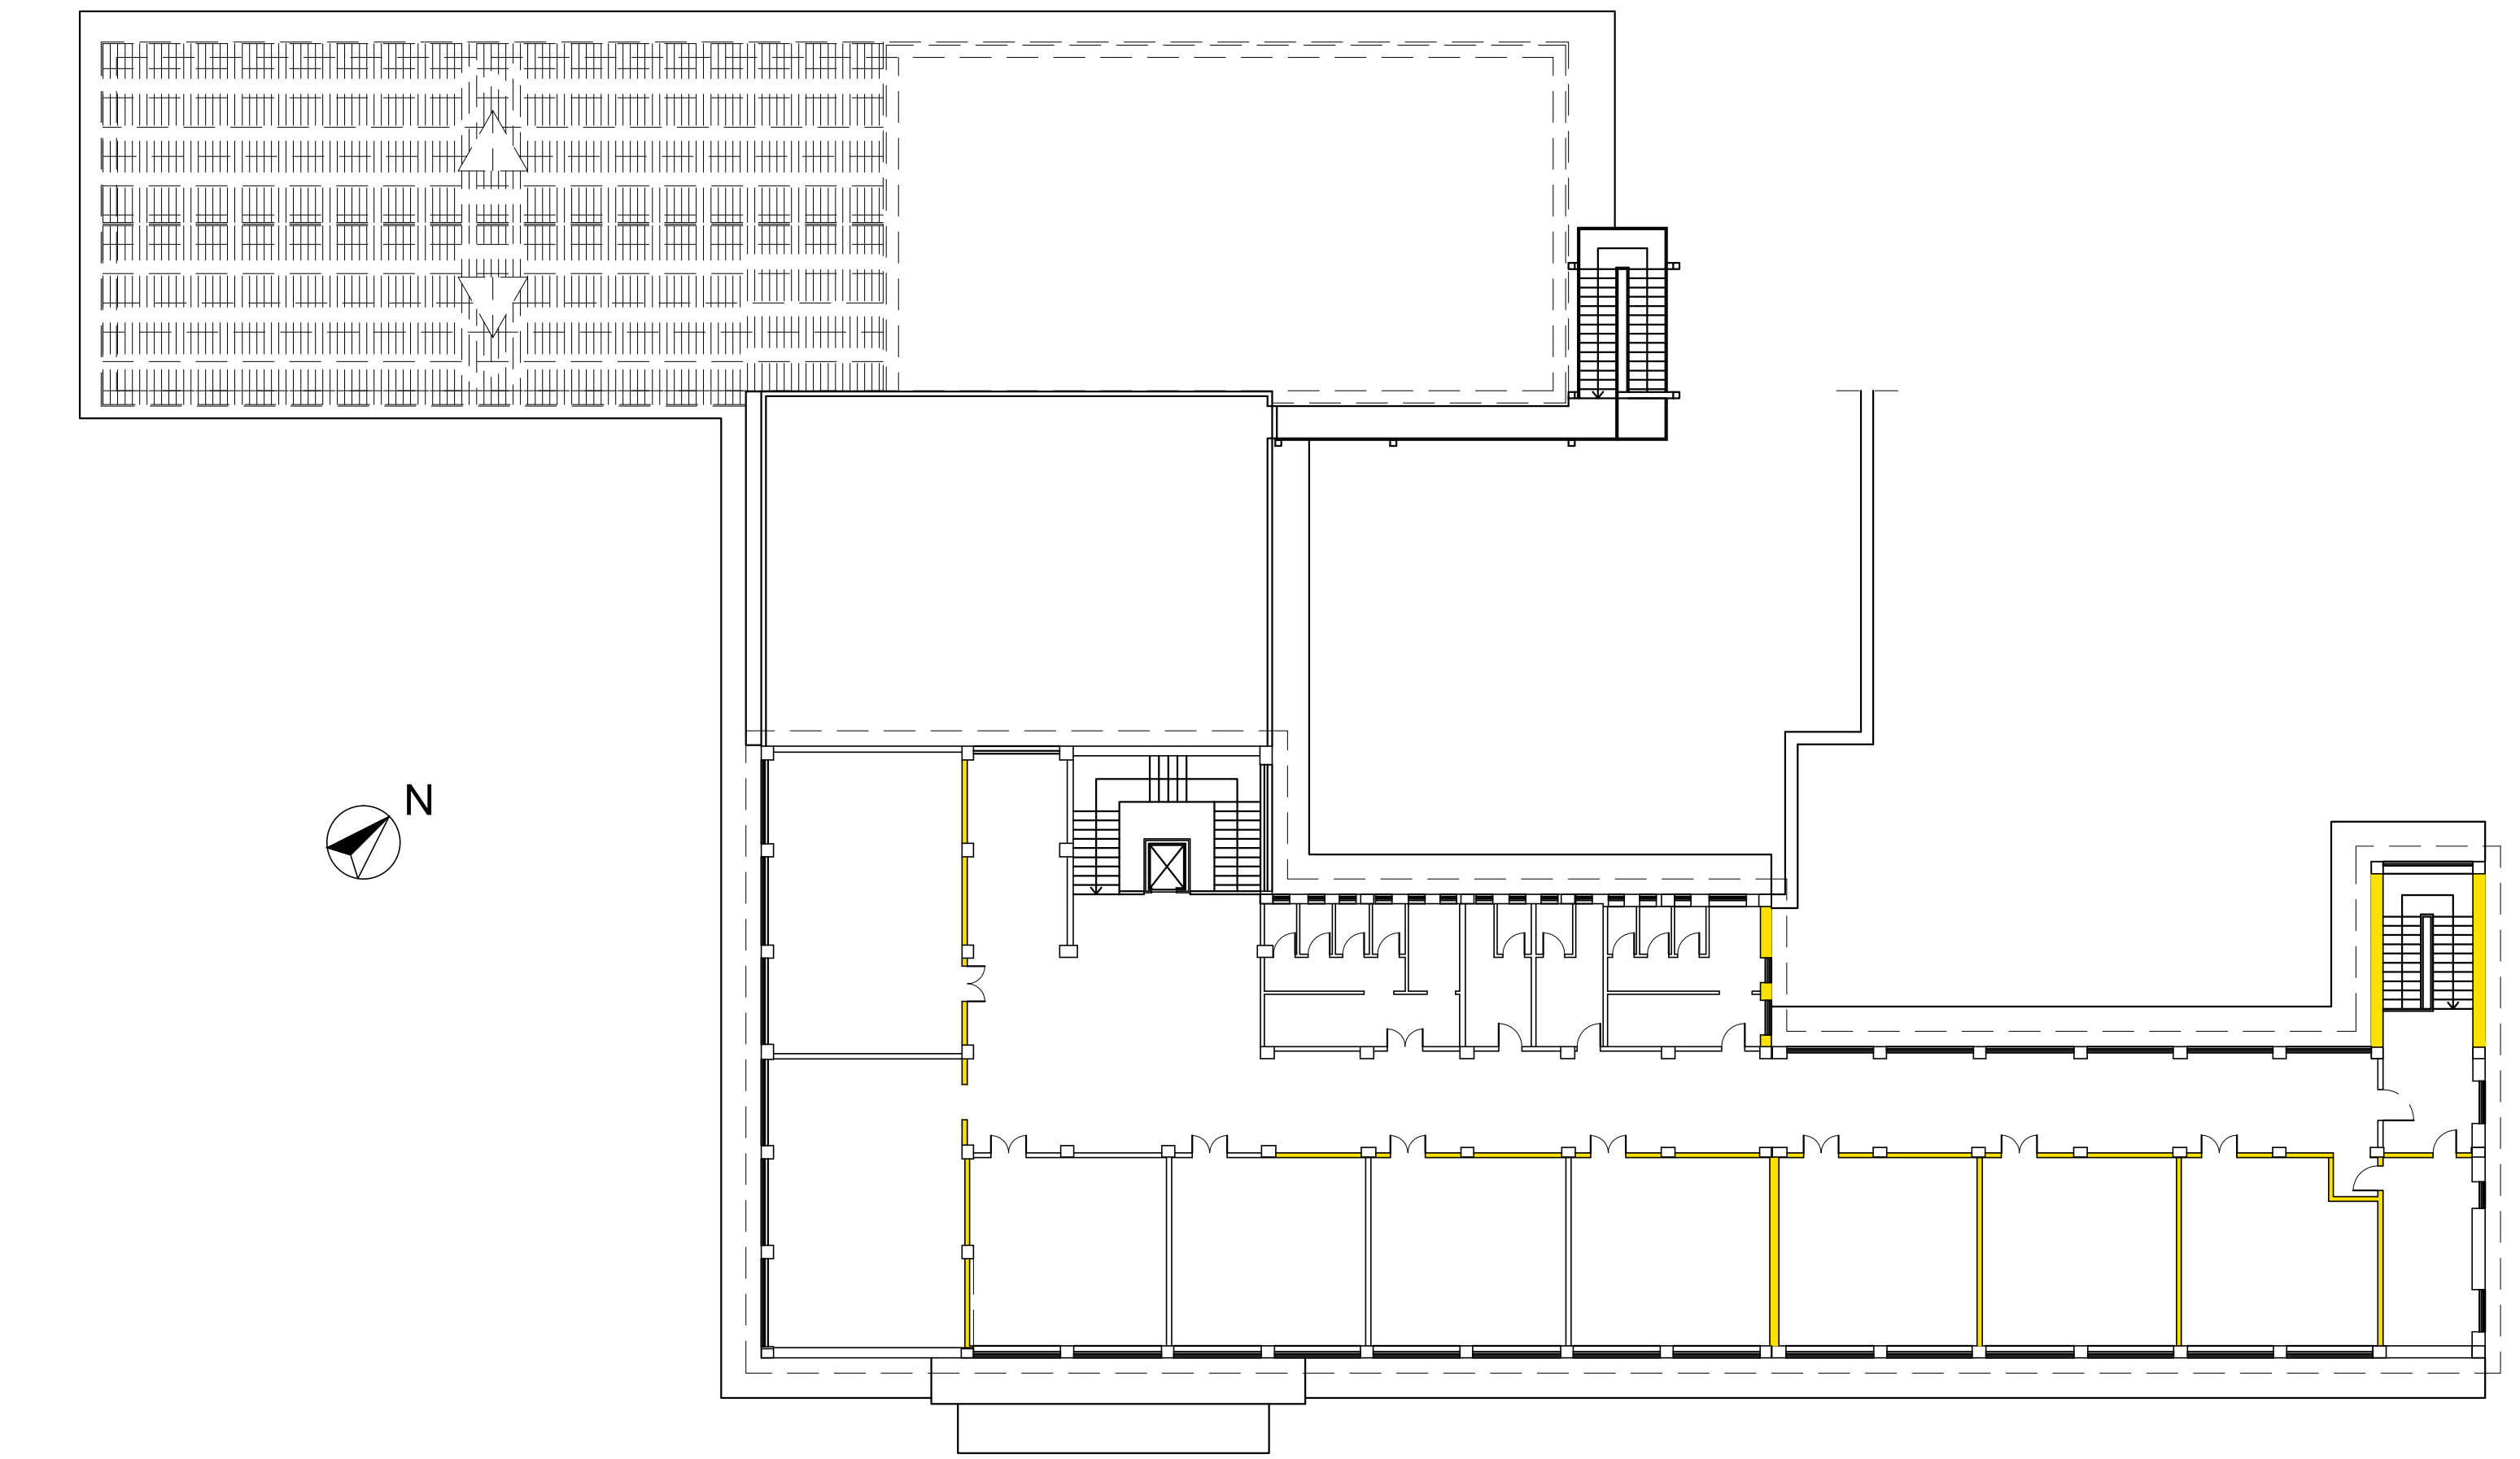


Pianta Piano Secondo


STATO DI PROGETTO - RICOSTRUZIONI

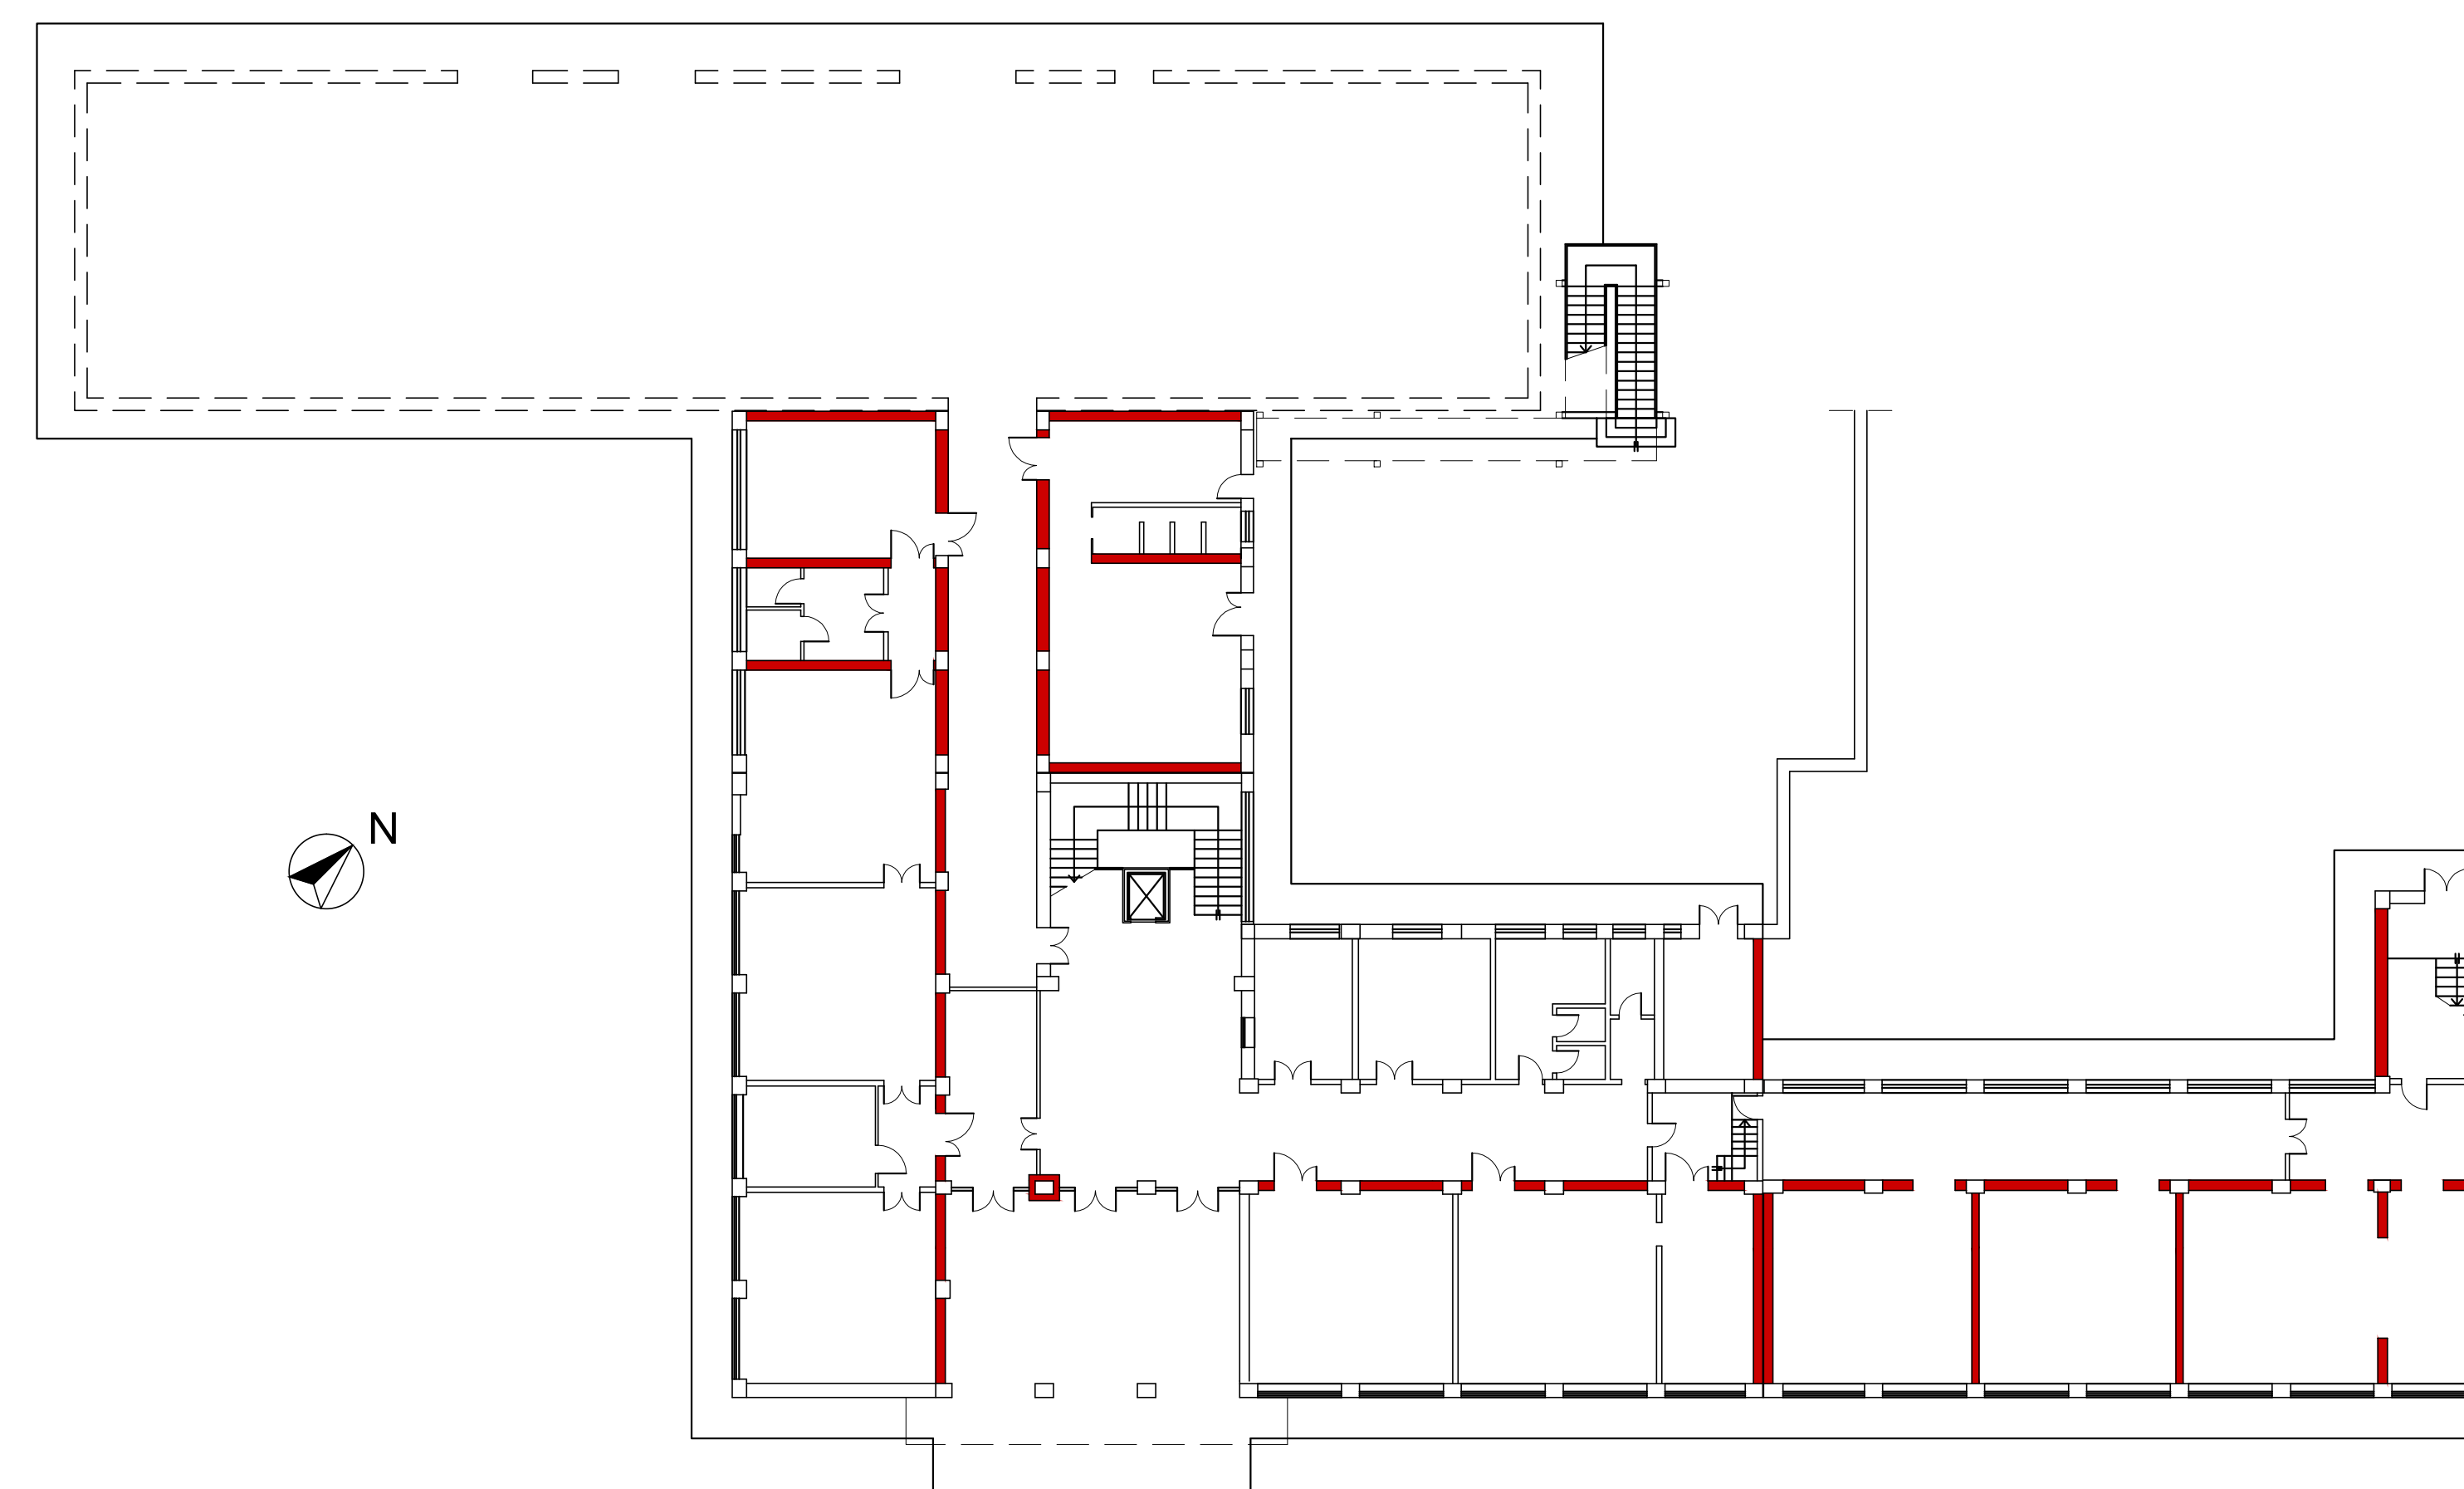


Pianta Piano Terra

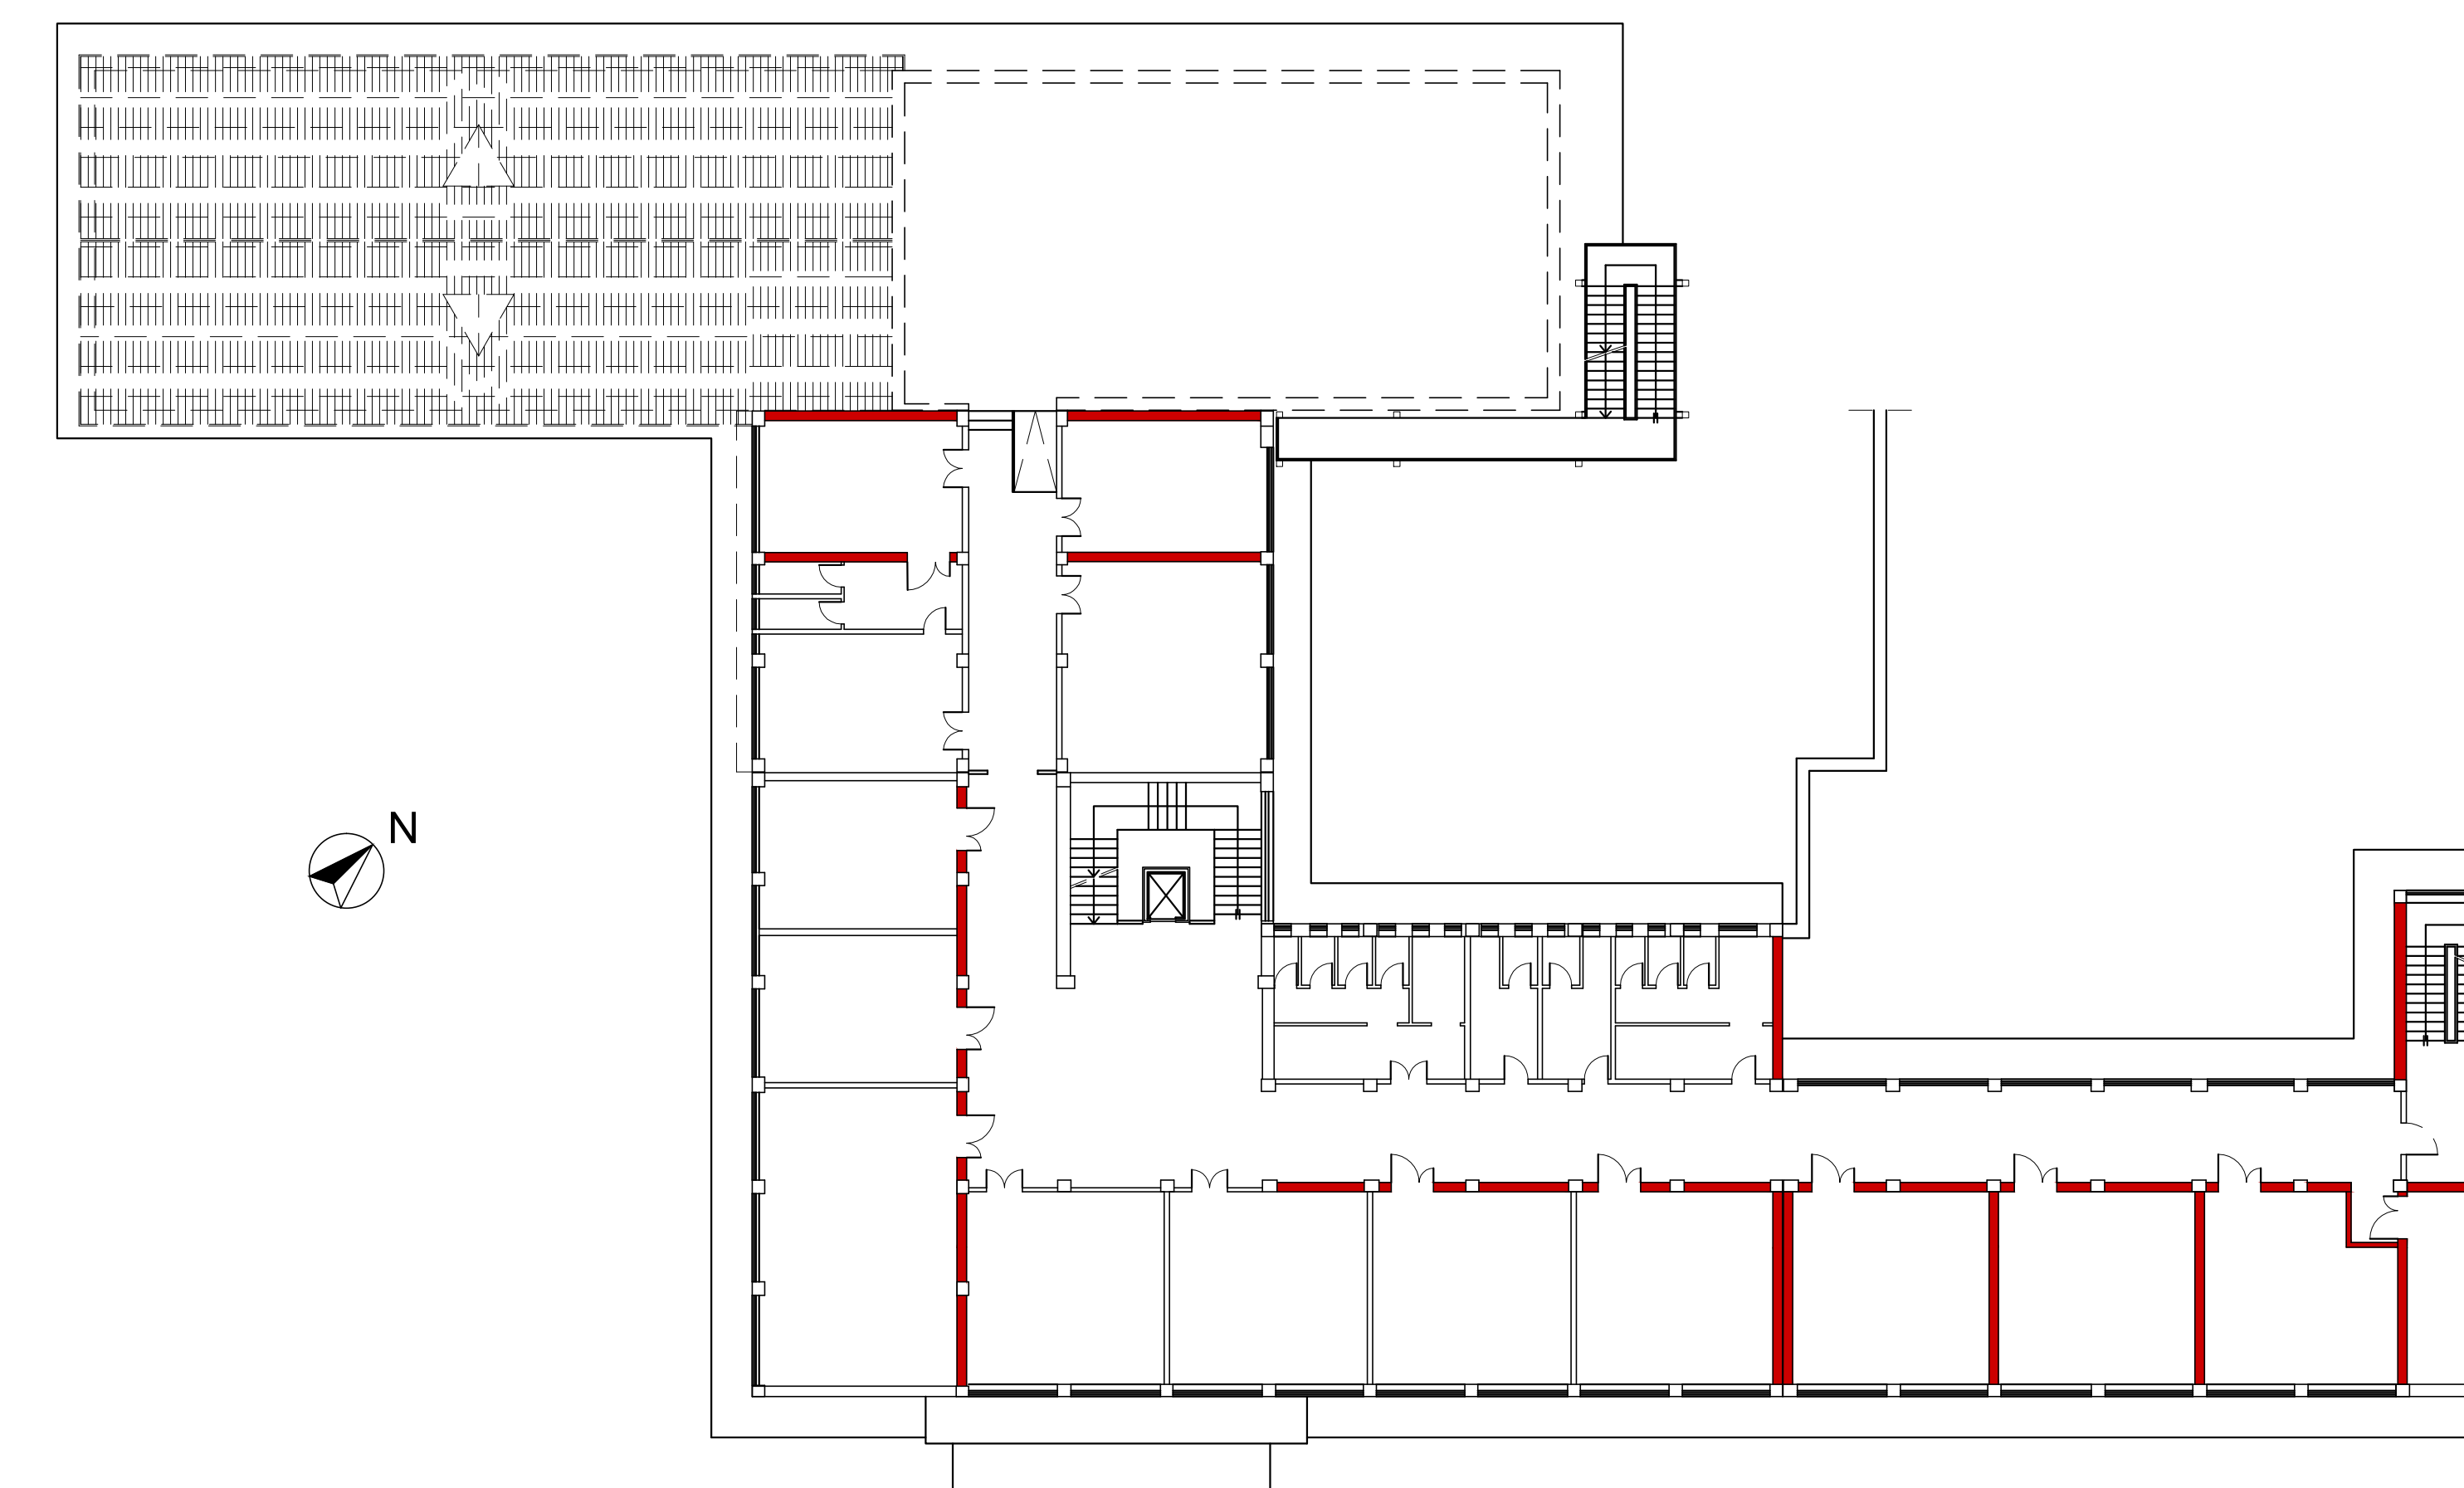

Pianta Piano Primo

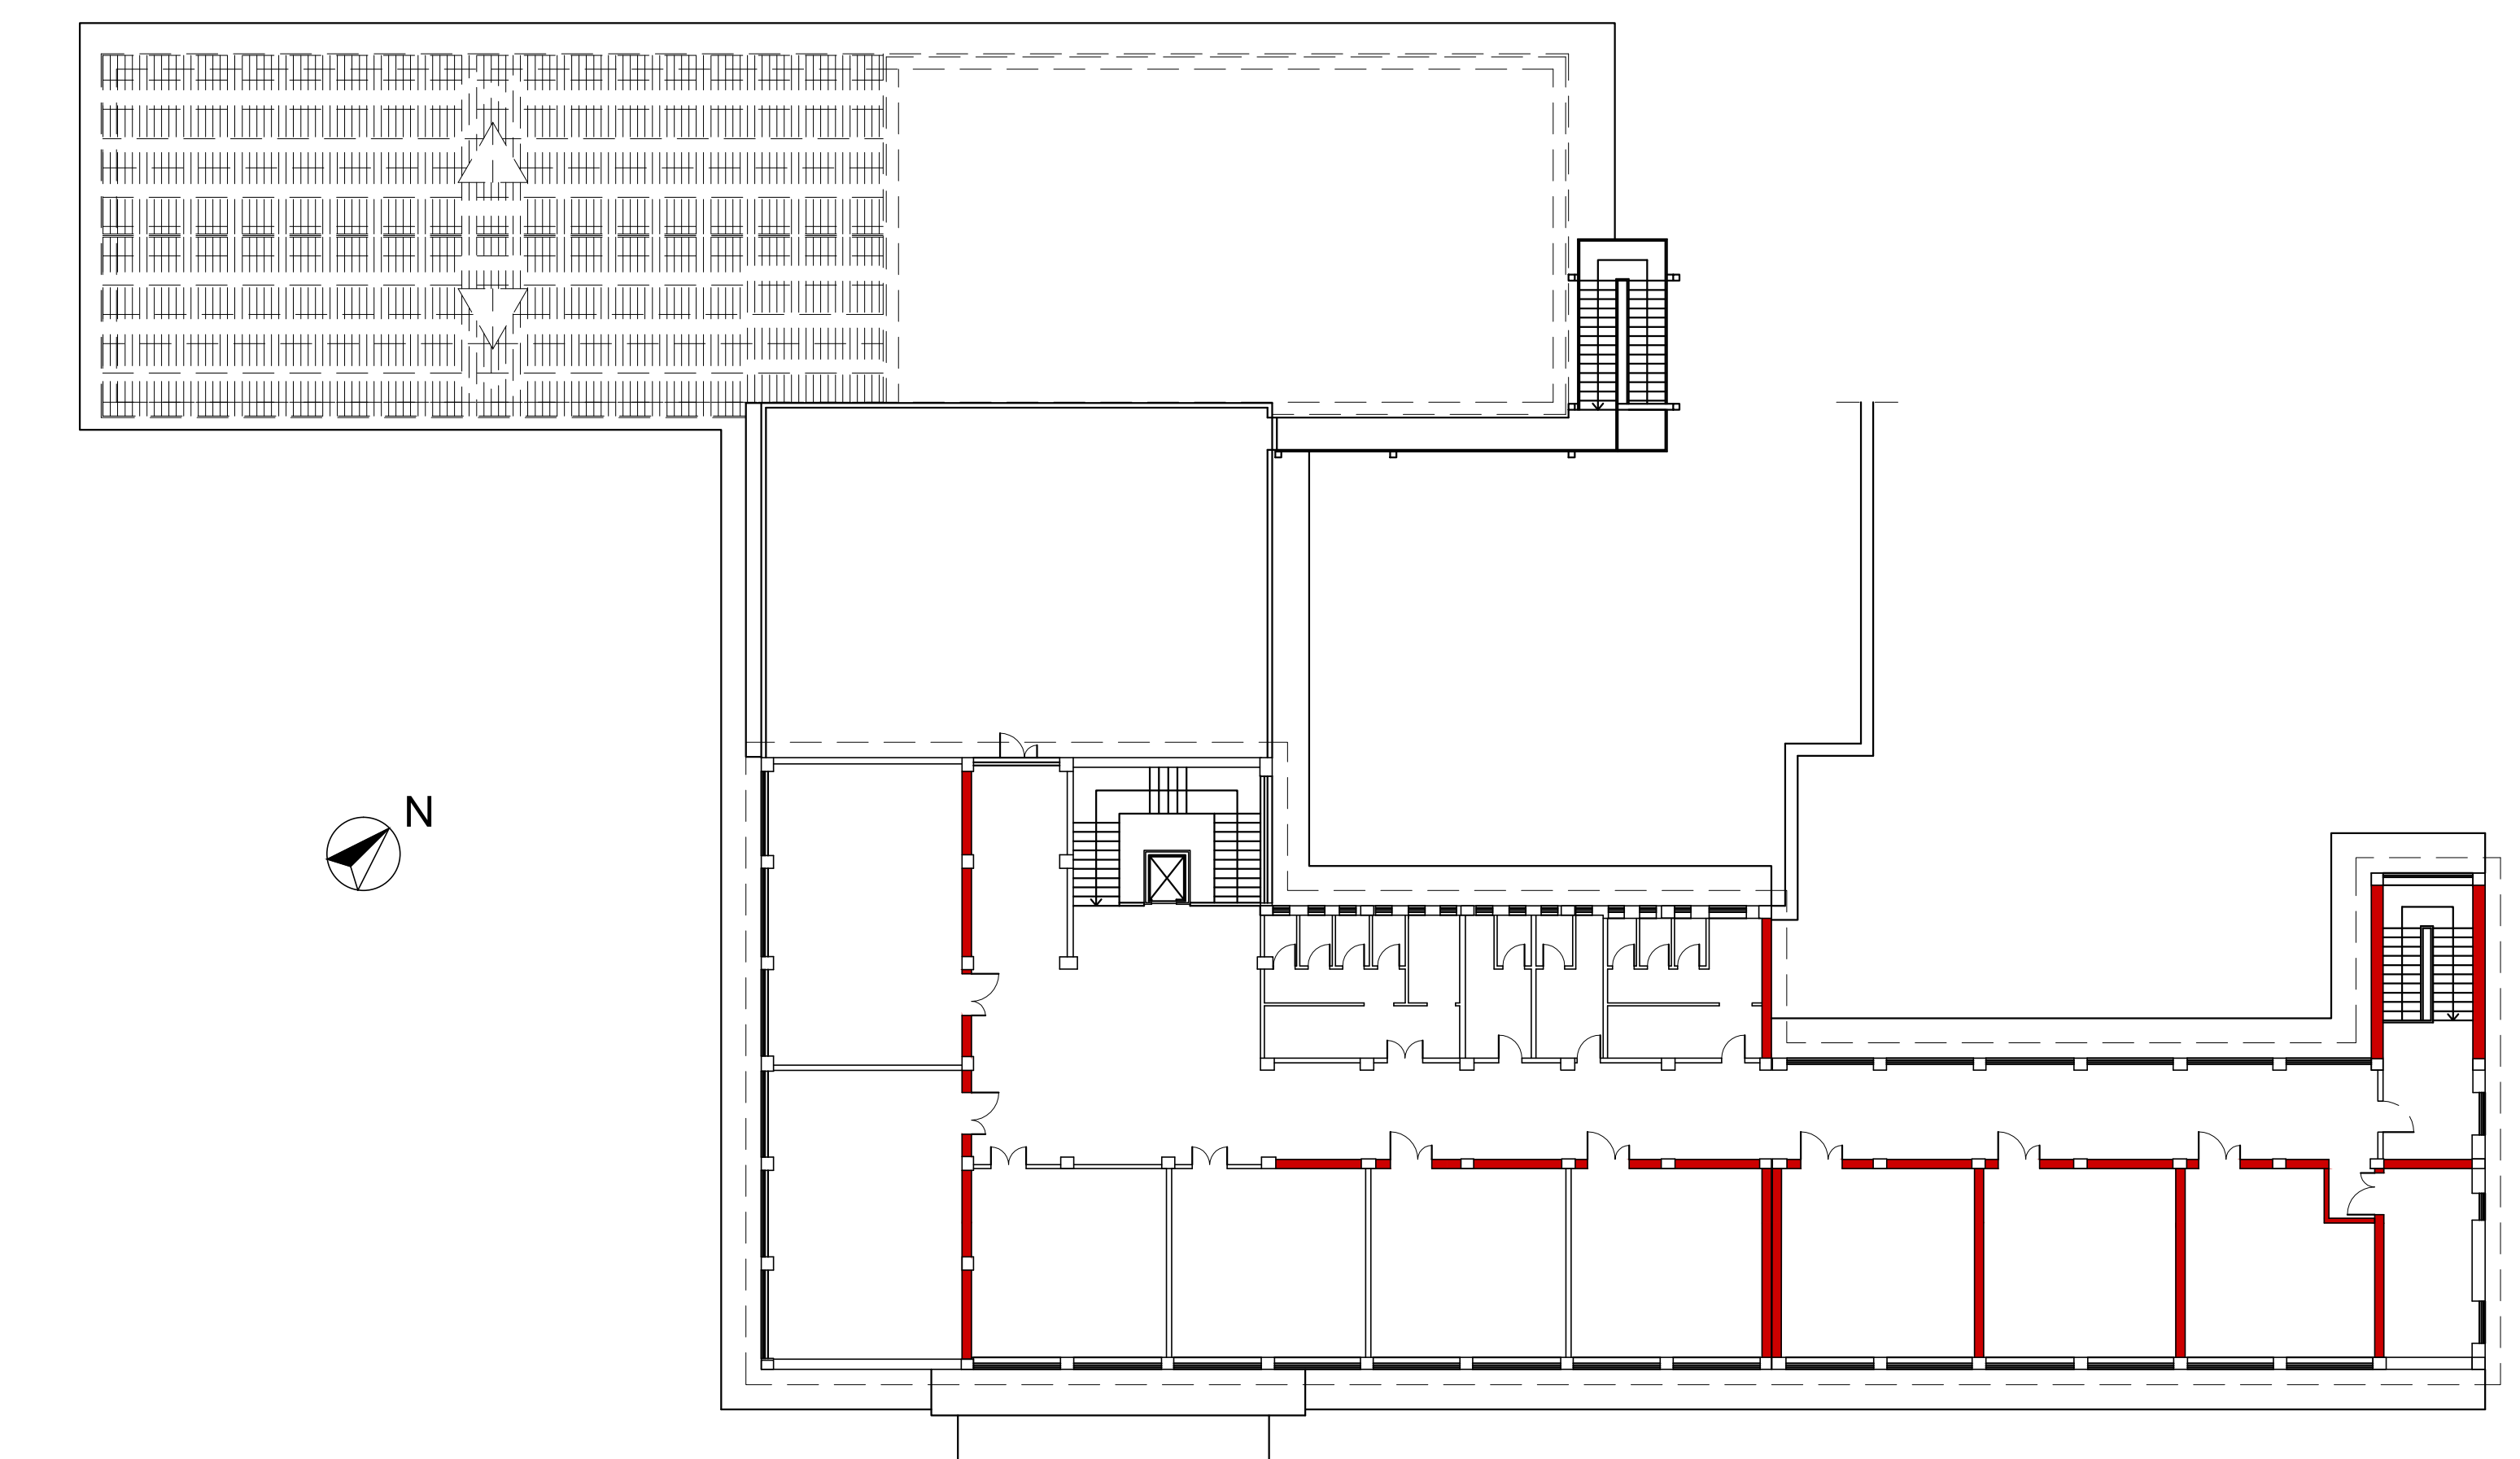

Pianta Piano Secondo

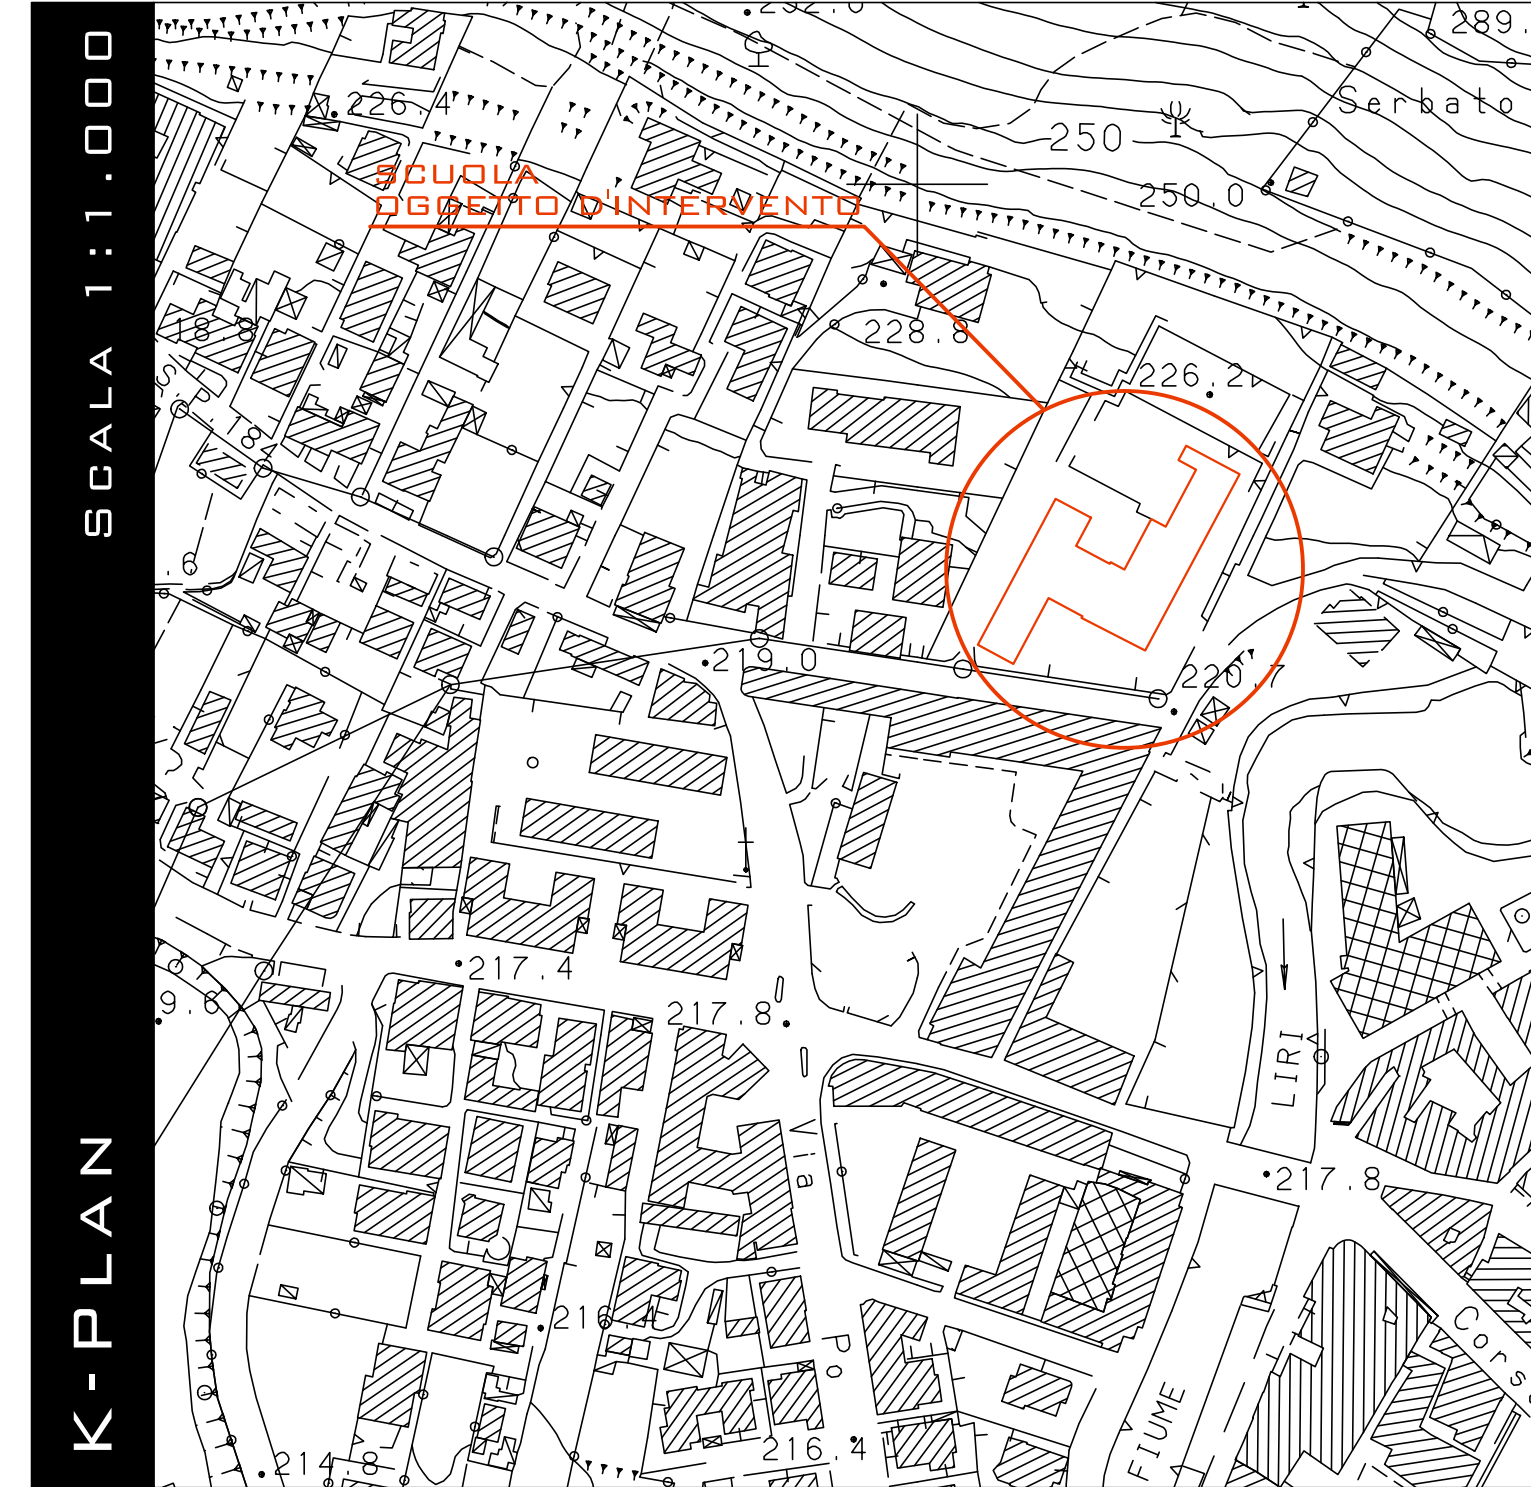

- DEMOLIZIONI
- RICOSTRUZIONI