



*Direzione Generale Promozione
Finanziaria e Investimenti per il Turismo
Ufficio 1 - Promozione del Turismo*

**COMUNE DI ISOLA DEL LIRI****PROVINCIA DI FROSINONE**

Disposizioni applicative per l'erogazione delle risorse di cui all'art. 1-bis del decreto legge 12.09.2023, n. 121, convertito con modificazioni dalla legge 6.11.2023, n. 155, per lo sviluppo del turismo di prossimità, all'aria aperta ed ecosostenibile, per l'abbattimento delle emissioni atmosferiche, per la realizzazione di interventi finalizzati alla creazione e alla riqualificazione di **aree attrezzate di sosta temporanea a fini turistici** e alla valorizzazione del turismo all'aria aperta.


**REALIZZAZIONE DI INTERVENTI VOLTI ALLA CREAZIONE DI
UN'AREA ATTREZZATA DI SOSTA TEMPORANEA PER N. 30
PIAZZOLE E STRUTTURE DI SECONDO LIVELLO PRESSO
L'AREA PUBBLICA DISPONIBILE EX BOIMOND LUNGO LA
S.S. 82 VIA BORGONUOVO**

Finanziato con decreto prot. DP Programmazione – Reg. Gen. 267955 del 28.11.2025, Comune di Isola del Liri, istanza ID 52689

PROGETTO DI FATTIBILITA' TECNICO ECONOMICA

ART. 6 ALLEGATO 17 DEL D.LGS. N. 36/2023

ART. 6 ALLEGATO I.7 DEL D.LGS. N. 36/2023
 INCARICO PROFESSIONALE CONFERITO DAL SERVIZIO IV CON DETERMINAZIONE N. 358 DEL 10.03.2026 - CUP: I95B24000290005 - CIG: BAAA4F7AD6

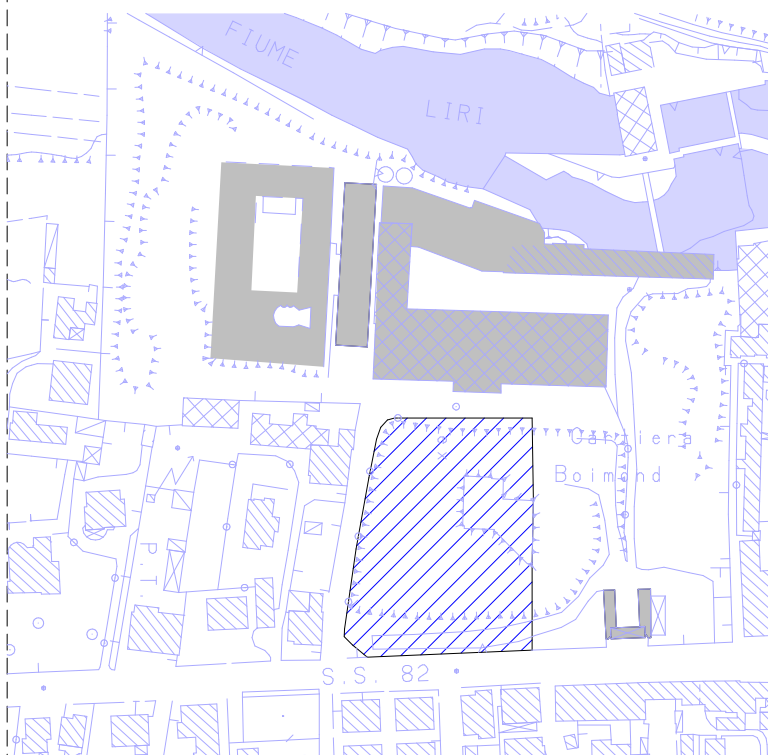

**ELABORATI PER L'AUTORIZZAZIONE
PAESAGGISTICA SEMPLIFICATA**

ART. 8 COMMA 1 DEL DPR 31/2017 ALLEGATO D

ELABORATI GRAFICI DI PROGETTO



IL TECNICO INCARICATO
ARCHITETTO ORLANDO D'ERMO


via Manna, 5 - Isola del Liri FR - tel 320 2256909 - architettodermo@libero.it

COD. LAV. **003/2026** DATA **10.03.2026** STAMPA **A3** SCALA **1 : 100**

Questo disegno è di proprietà riservata. Ne è vietata la riproduzione anche parziale, nonché la presentazione a terzi senza esplicita autorizzazione. L'inosservanza è perseguibile ai termini di legge

TAV.PFTE P04

D
C
B
A

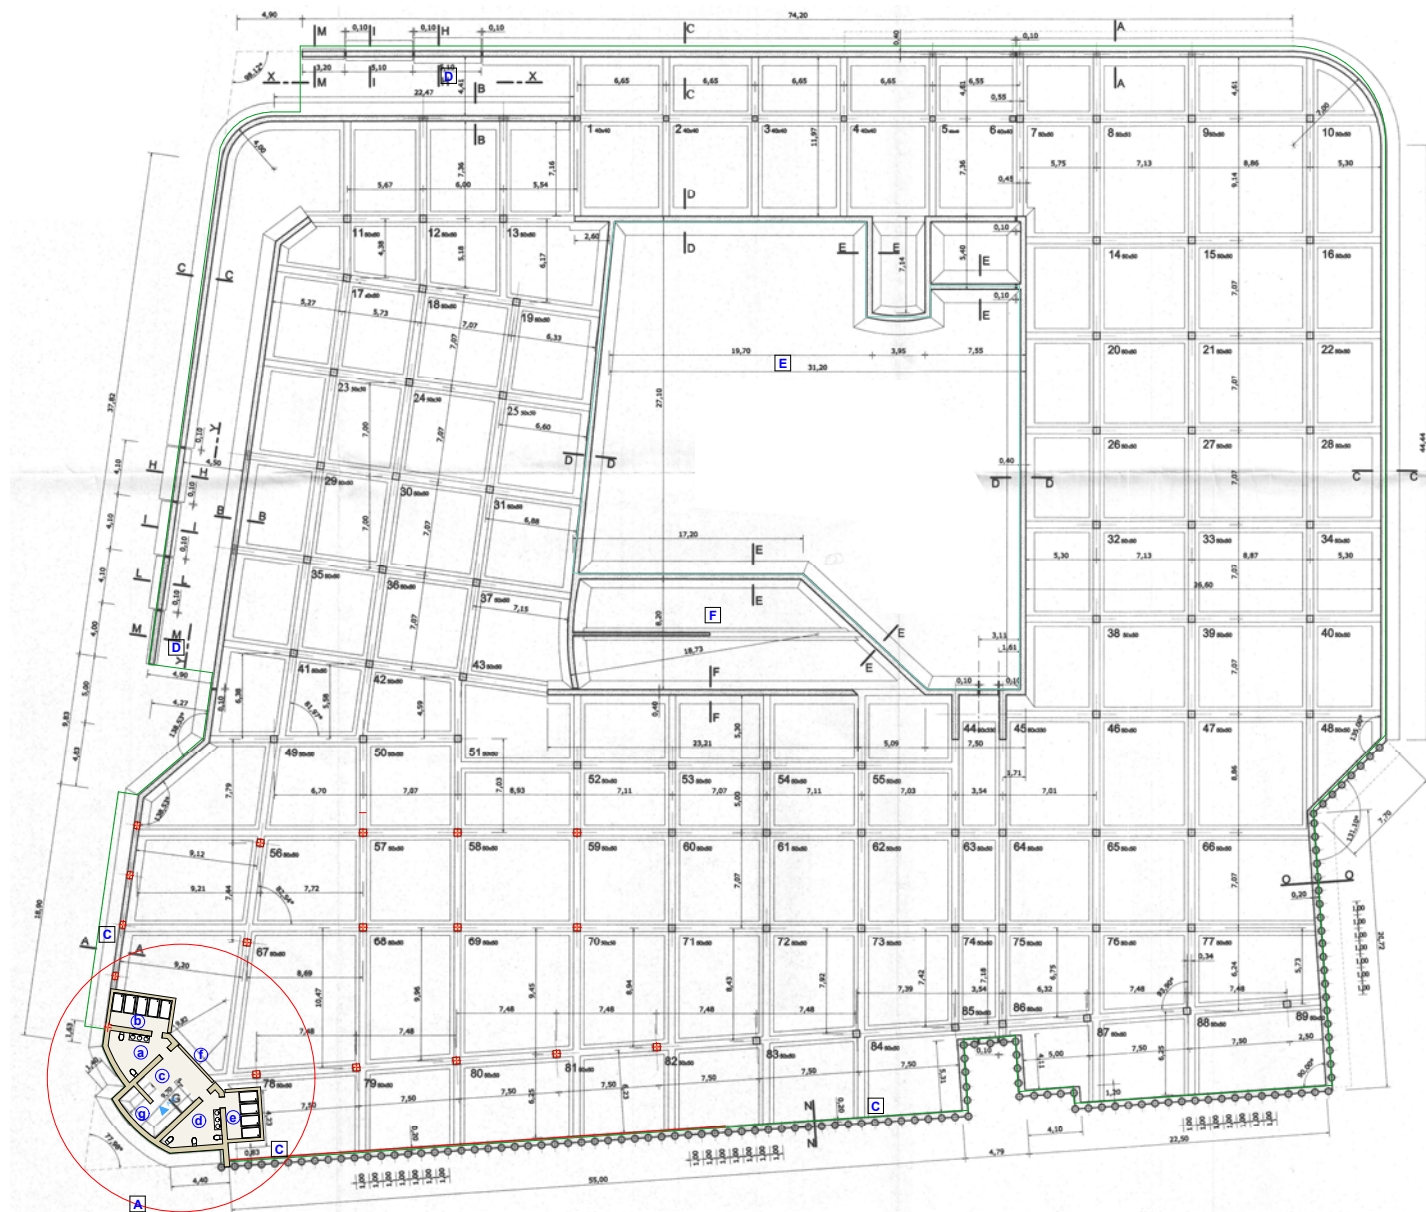

LEGENDA INTERVENTI

- (a) ZONA SERVIZI IGIENICI UOMINI
- (b) DOCCE UOMINI A GETTONE
- (c) DEPOSITO E/O LAVANDERIA SOTTOSCALA
- (d) ZONA SERVIZI IGIENICI DONNE
- (e) DOCCE A GETTONE DONNE
- (f) PARETE IN MURATURA DI SEPARAZIONE CON PARCHEGGIO
- (g) SCALA IN C.A. DI COLLEGAMENTO INFO-POINT

- (A) EDIFICIO PER INFO-POINT, SERVIZI E UFFICIO DA REALIZZARE
- (C) LUCERNARI PARCHEGGIO INTERRATO ESISTENTI
- (D) RAMPE DI ACCESSO PARCHEGGIO INTERRATO ESISTENTE
- (E) VASCHE ESISTENTI - MANUFATTI EX CARTIERA BOIMOND
- (F) RAMPA DISABILI DI ACCESSO AL PARCHEGGIO INTERRATO

PIANO INTERRATO
 SUPERFICIE GENERALE DELL'AREA A PARCHEGGIO ESISTENTE
 SERVIZI IGIENICI DA REALIZZARE PER AREA CAMPER




LEGENDA INTERVENTI



COLONNA SERVIZI ENERGIA FREE IN MATERIALE PLASTICO IGNIFUGO PER N. 6 PUNTI DI EROGAZIONE (UTENZE) ACQUA ENERGIA ELETTRICA IN PIAZZOLA



COLONNA DI SERVIZIO PER PUNTI DI SCARICO/CARICO E PULIZIA ACQUE REFLUE IN PIAZZOLA IN ACCIAIO INOX

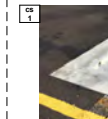

Camper Service - POZZETTO A TERRA CARRABILE AUTOPULENTE CON 3 UGELLI PER SCARICO LIBERO IN ACCIAIO - DIMENSIONI 150 x 90 cm - SPESSORE 30/10 VEDI DETTAGLIO

- (a)
- (b)
- (c)
- (d)
- (e)
- (f)
- (g)
- (h)
- (i)
- (l)


INFO POINT
SERVIZIO IGIENICO PER DIVERSAMENTE ABILI
DEPOSITO
SCALA ESISTENTE DI ACCESSO AI SERVIZI IGIENICI
CITOFONO GSM IN ACCIAIO PER APERTURA AUTOMATICA DELLA BARRIERA
SBARRA AUTOMATICA 24 W. CON SEMAFORO E PIEDINO
LINEA DI ACCESSO E DI USCITA AREA CAMPER
UNITA' DI CONTROLLO ACCESSI AUTOMATIZZATA DELL'INGRESSO
UNITA' DI CONTROLLO ACCESSI AUTOMATIZZATA DELL'USCITA
CASSA SELF-SERVICE MULTIMEDIALE

- A
- B
- C
- D
- E
- F
- G

EDIFICIO PER INFO-POINT, SERVIZI E UFFICIO DA REALIZZARE
RECINZIONE DELL'AREA CAMPER ESISTENTE
LUCERNARI PARCHEGGIO INTERRATO ESISTENTI
RAMPE DI ACCESSO PARCHEGGIO INTERRATO ESISTENTE
VASCHE ESISTENTI - MANUFATTI EX CARTIERA BOIMOND
RAMPA DISABILI DI ACCESSO AL PARCHEGGIO INTERRATO
AREA COMUNALE A VERDE ESISTENTE

PIANO TERRA

SUPERFICIE GENERALE DELL'AREA A PARCHEGGIO ESISTENTE DA ATTREZZARE COME AREA CAMPER

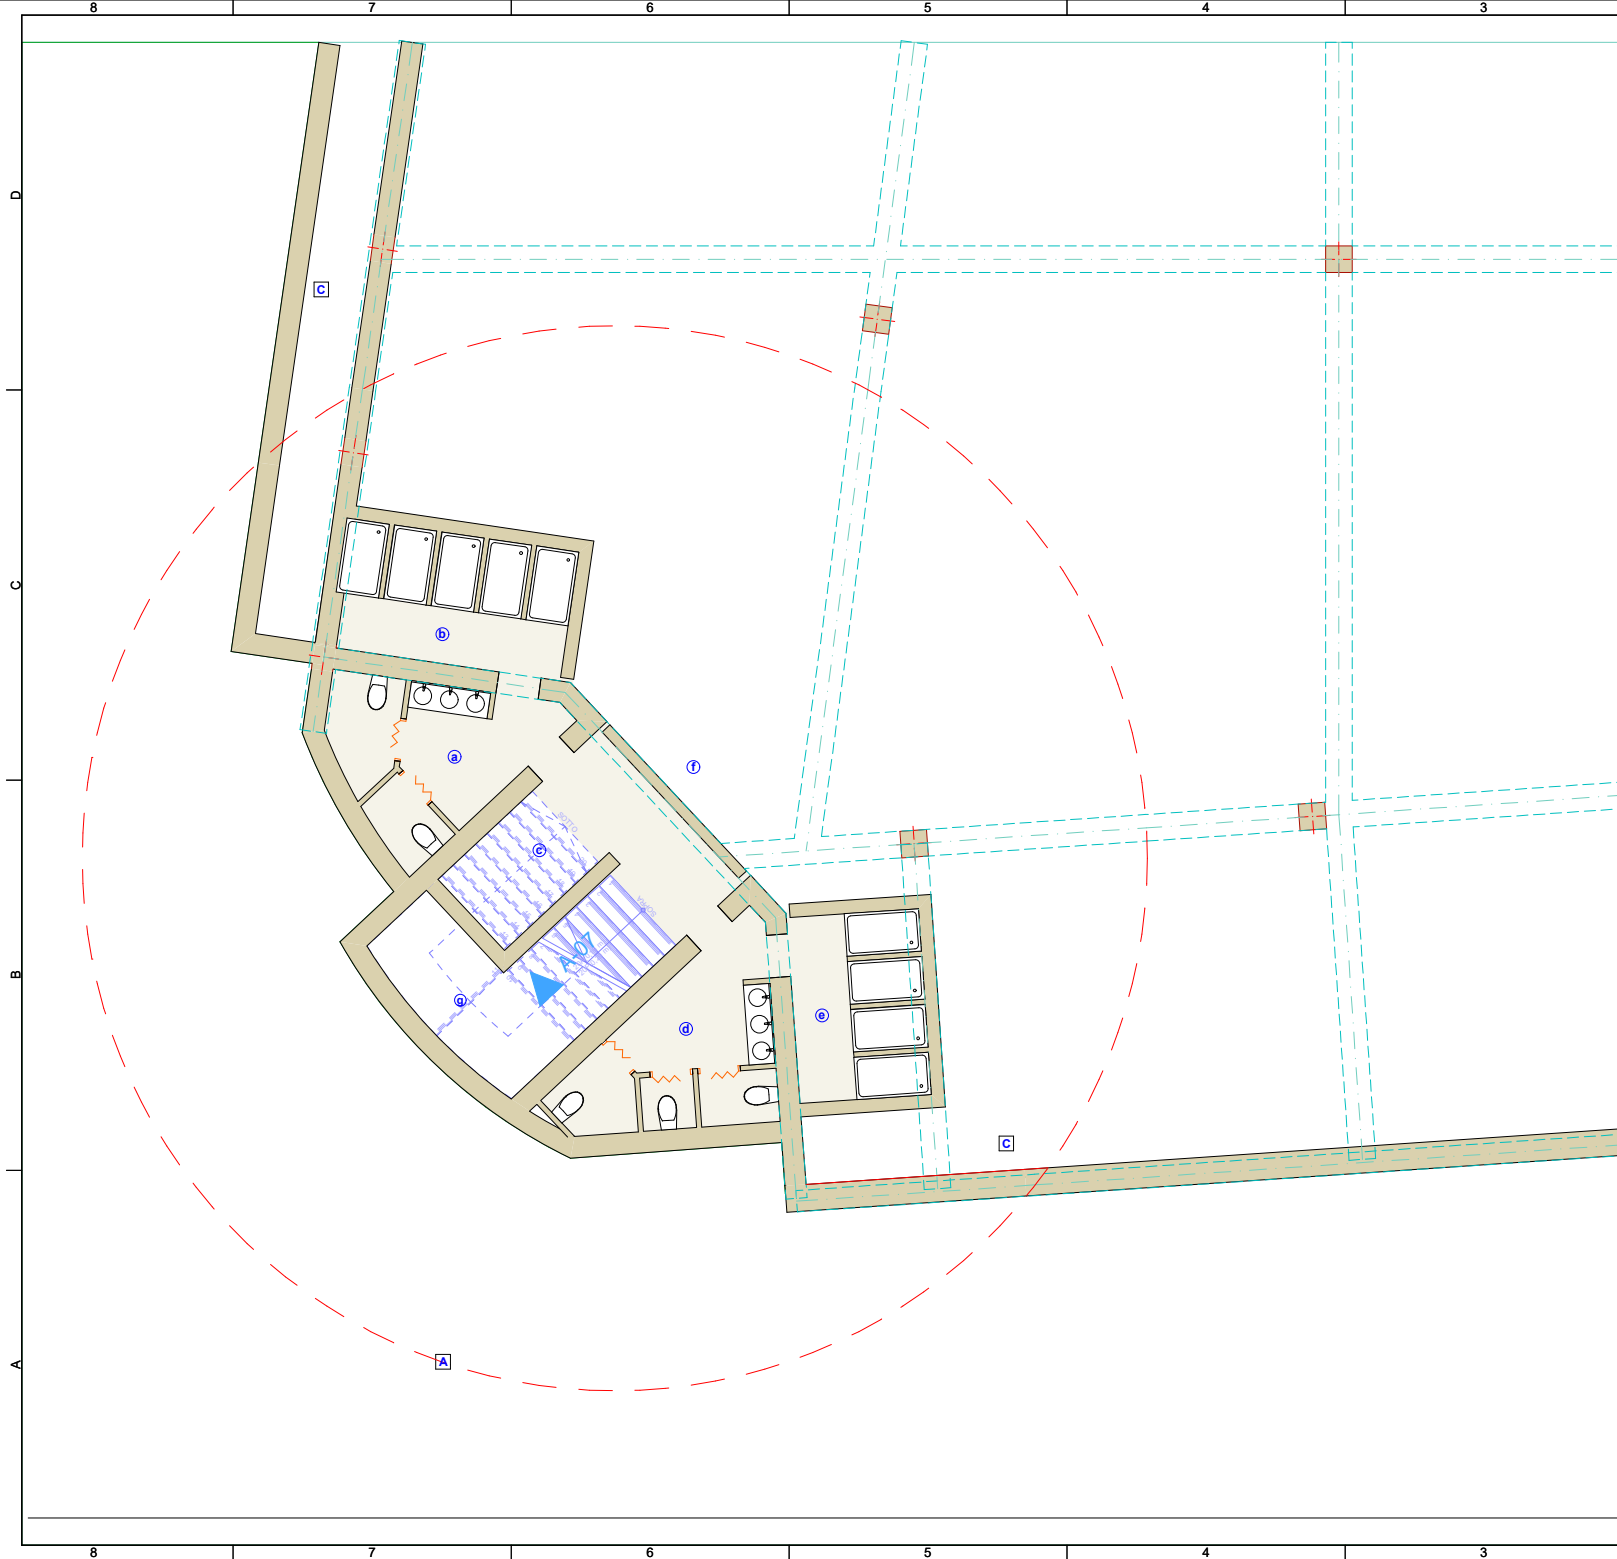

LEGENDA INTERVENTI



COLONNA SERVIZI ENERGIA FREE IN MATERIALE PLASTICO IGNIFUGO PER N. 6 PUNTI DI EROGAZIONE (UTENZE) ACQUA E ENERGIA ELETTRICA IN PIAZZOLA



COLONNA DI SERVIZIO PER PUNTI DI SCARICO/CARICO E PULIZIA ACQUE REFLUE IN PIAZZOLA IN ACCIAIO INOX




Camper Service - POZZETTO A TERRA CARRABILE AUTOPULENTE CON 3 UGELLI PER SCARICO LIBERO IN ACCIAIO - DIMENSIONI 150 x 90 cm - SPESSORE 30/10 VEDI DETTAGLIO

- (a)** INFO POINT
- (b)** SERVIZIO IGIENICO PER DIVERSAMENTE ABILI
- (c)** DEPOSITO
- (d)** SCALA ESISTENTE DI ACCESSO AI SERVIZI IGIENICI
- (e)** CITOFONO GSM IN ACCIAIO PER APERTURA AUTOMATICA DELLA BARRIERA
- (f)** SBARRA AUTOMATICA 24 W. CON SEMAFORO E PIEDINO
- (g)** LINEA DI ACCESSO E DI USCITA AREA CAMPER
- (h)** UNITA' DI CONTROLLO ACCESSI AUTOMATIZZATA DELL'INGRESSO
- (i)** UNITA' DI CONTROLLO ACCESSI AUTOMATIZZATA DELL'USCITA
- (l)** CASSA SELF-SERVICE MULTIMEDIALE

- [A]** EDIFICIO PER INFO-POINT, SERVIZI E UFFICIO DA REALIZZARE
- [B]** RECINZIONE DELL'AREA CAMPER ESISTENTE
- [C]** LUCERNARI PARCHEGGIO INTERRATO ESISTENTI
- [D]** RAMPE DI ACCESSO PARCHEGGIO INTERRATO ESISTENTE
- [E]** VASCHE ESISTENTI - MANUFATTI EX CARTIERA BOIMOND
- [F]** RAMPA DISABILI DI ACCESSO AL PARCHEGGIO INTERRATO
- [G]** AREA COMUNALE A VERDE ESISTENTE

PIANO INTERRATO



SUPERFICIE GENERALE DELL'AREA A PARCHEGGIO ESISTENTE DA ATTREZZARE COME AREA SERVIZI IGIENICI

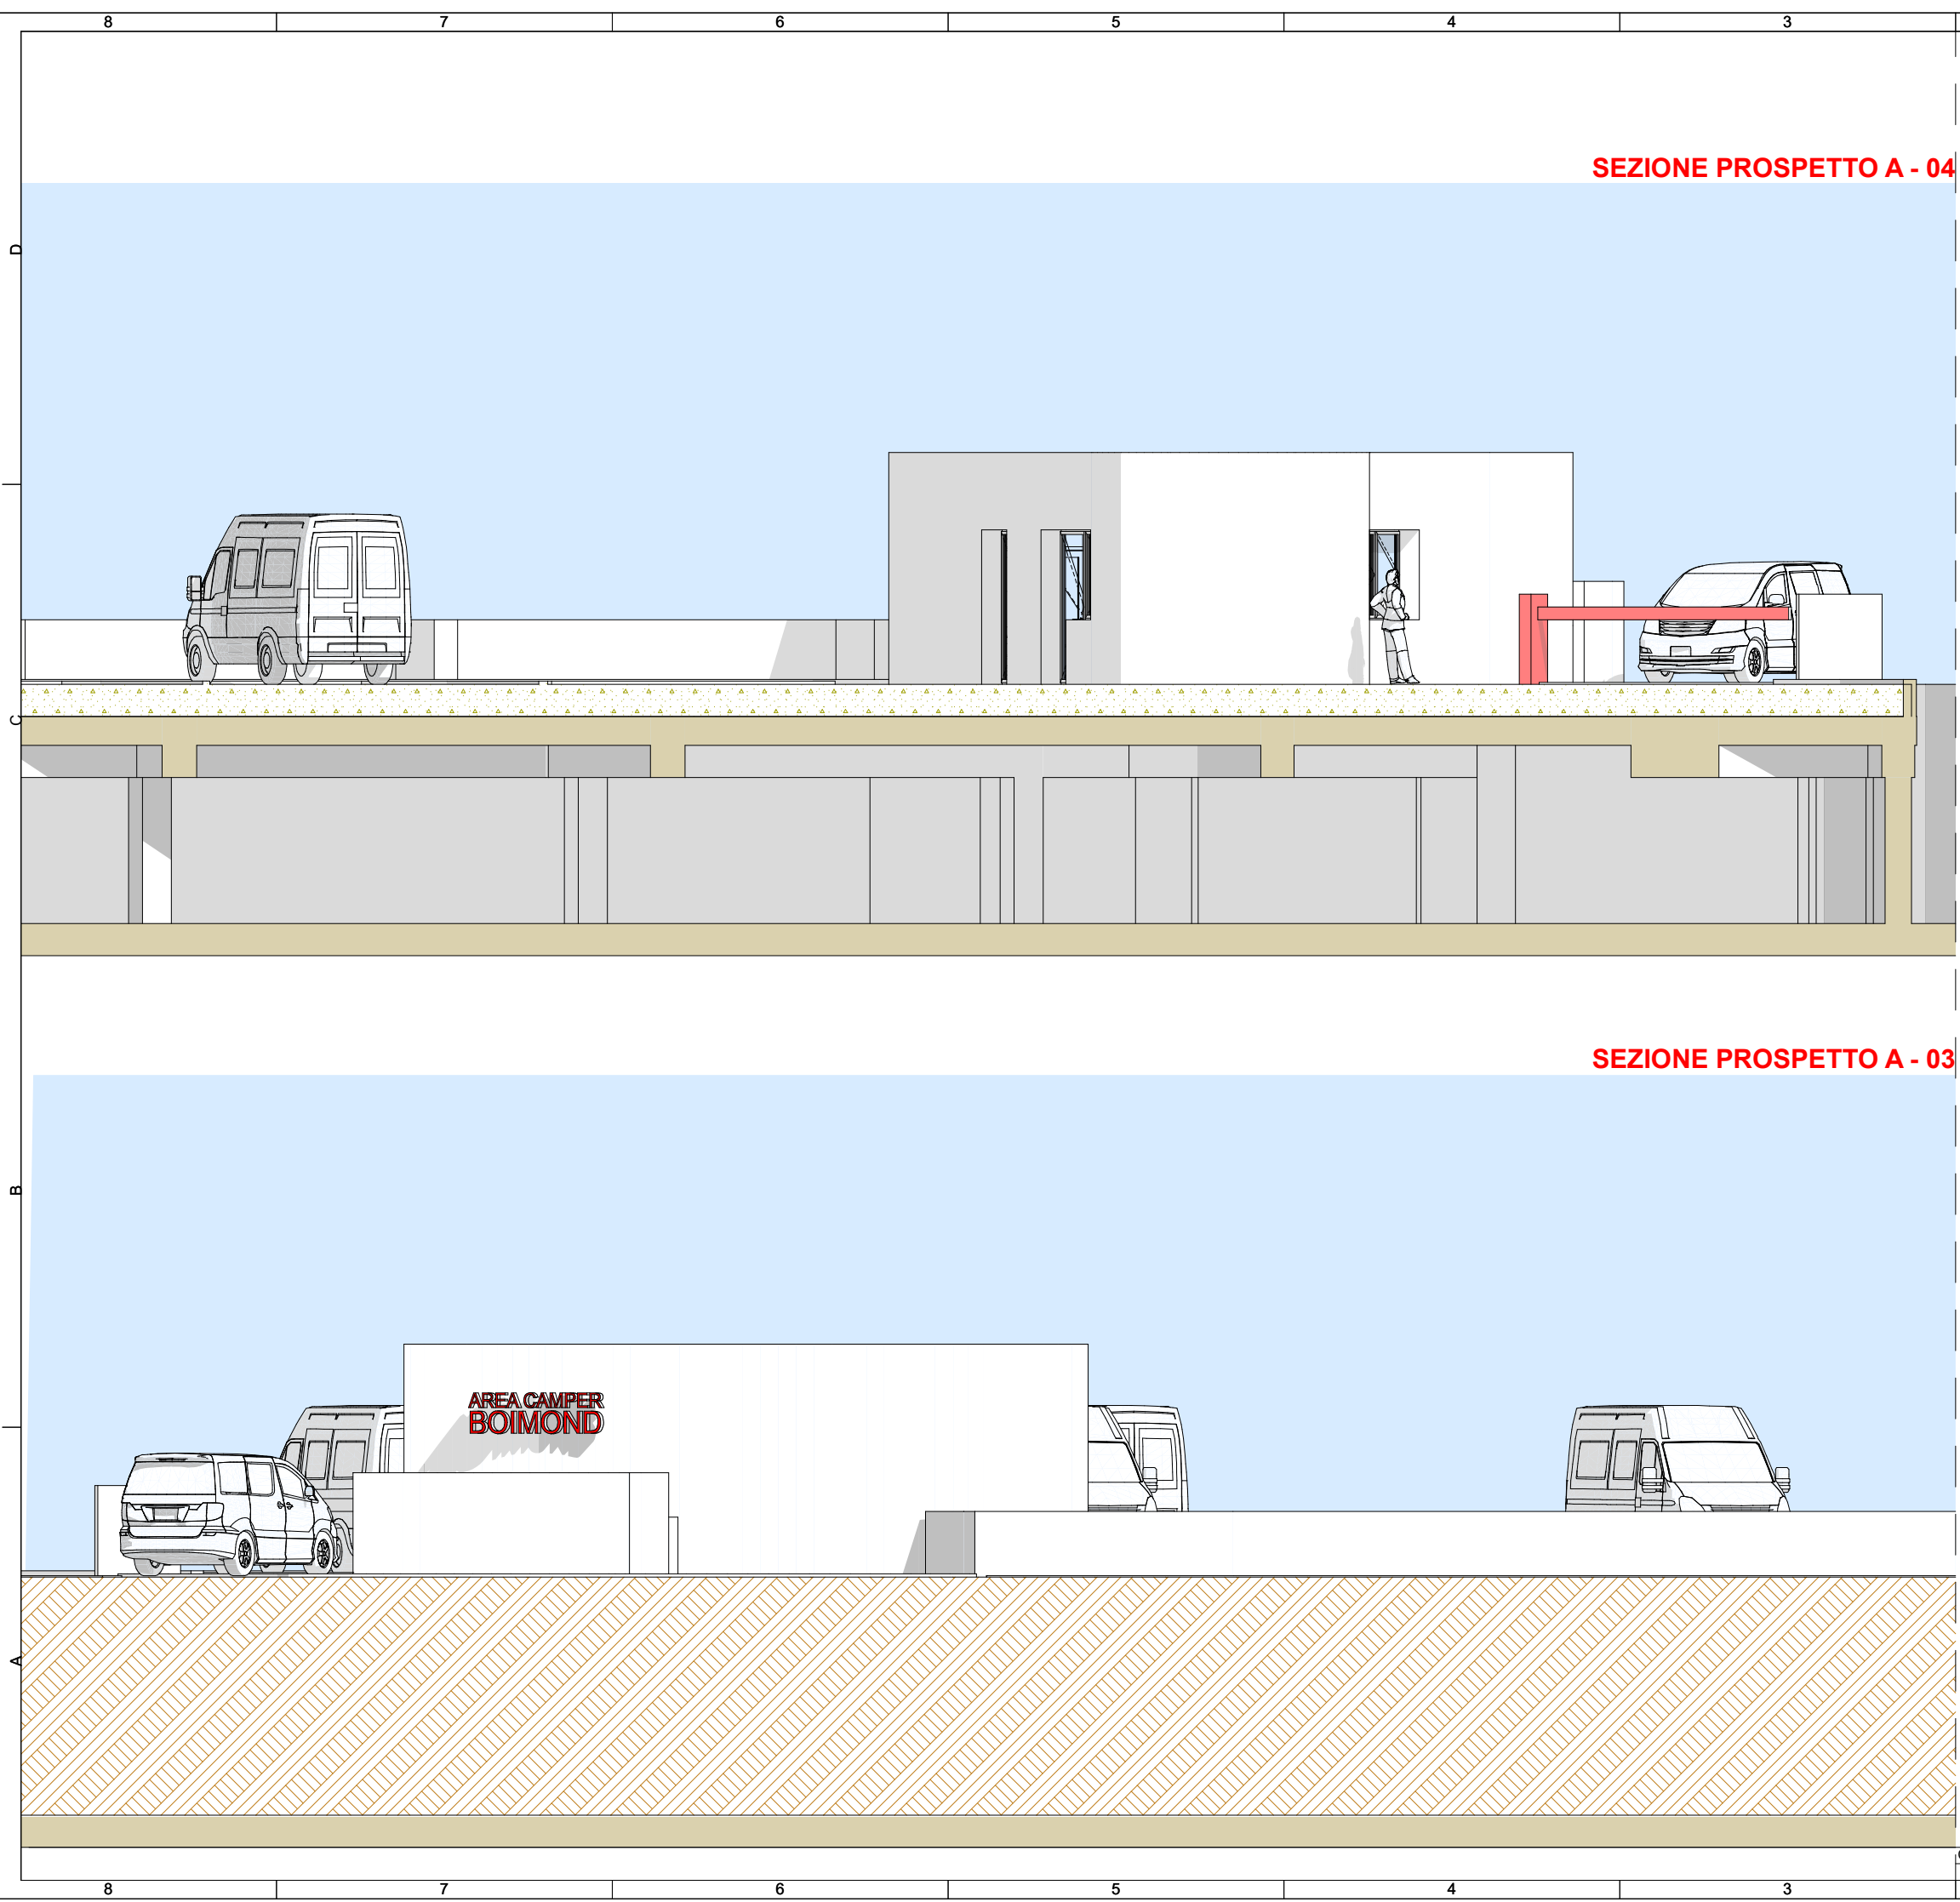

SEZIONE PROSPETTO A - 04


SEZIONE PROSPETTO A - 03

PROSPETTI E SEZIONI

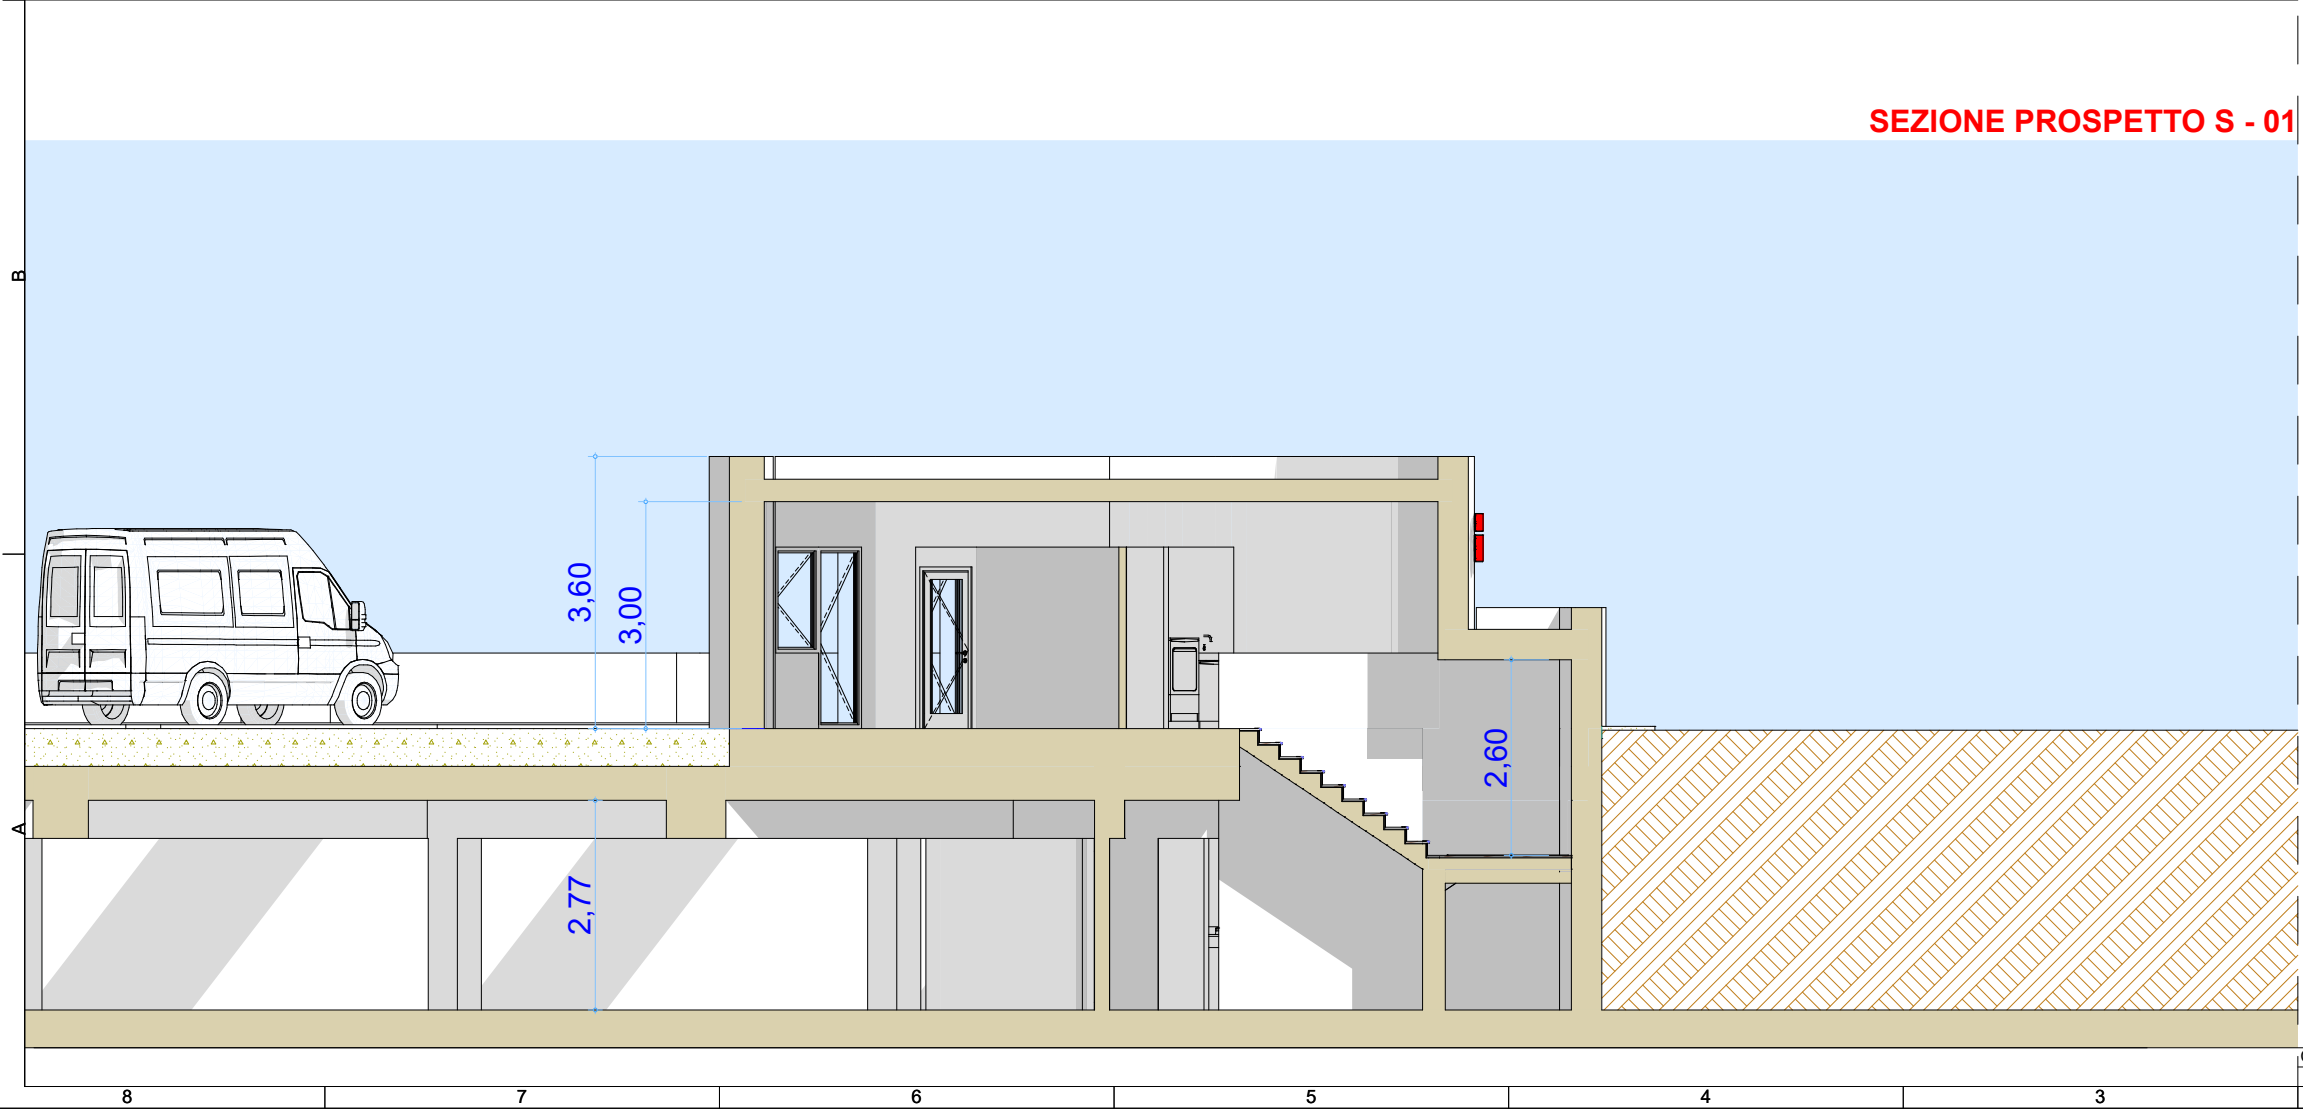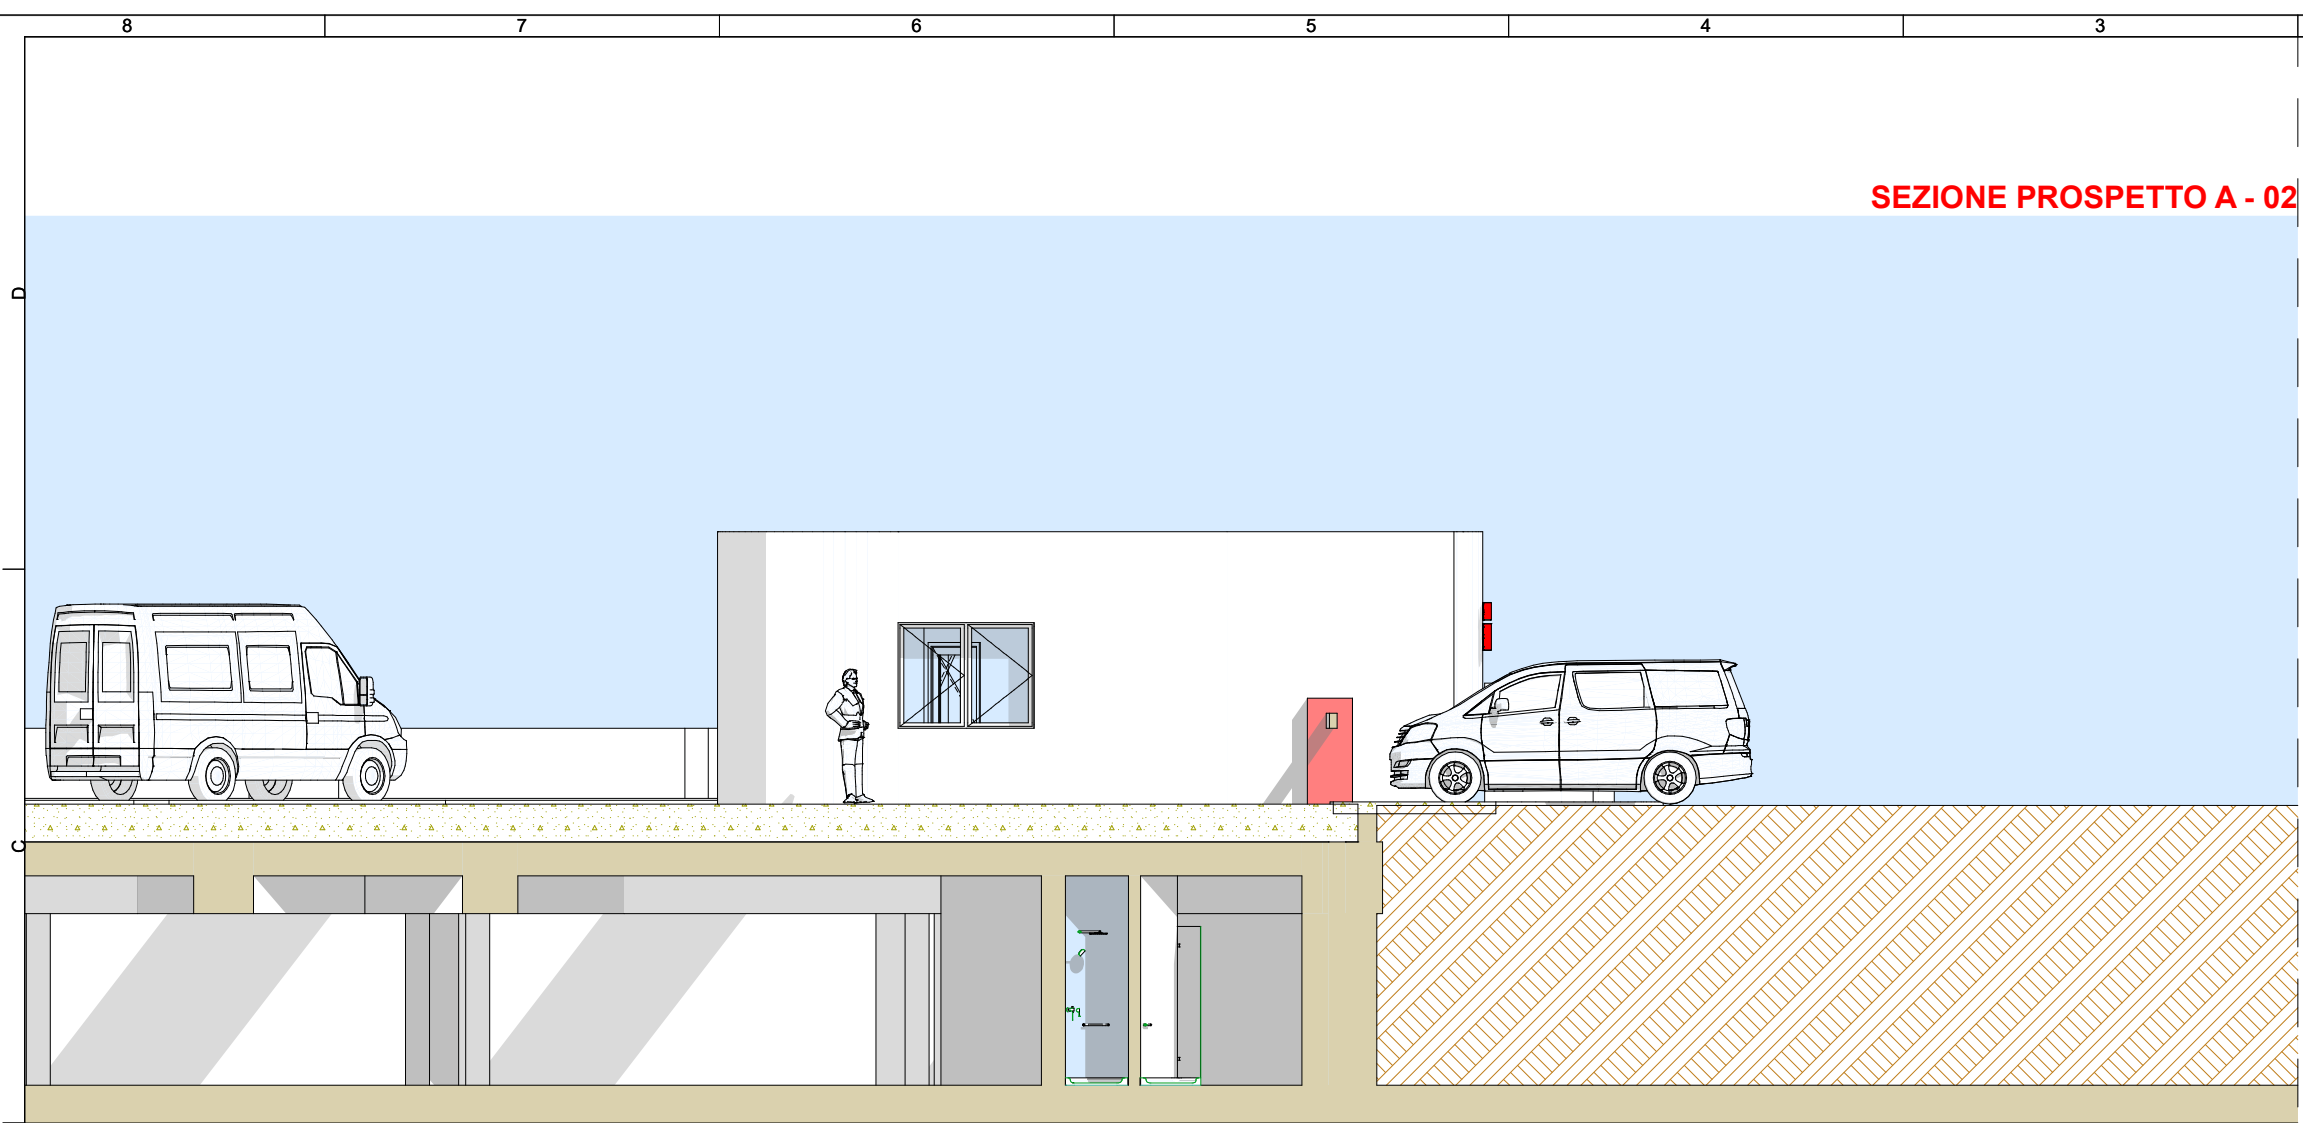


PROSPETTI E SEZIONI

SEZIONE PROSPETTO A - 01

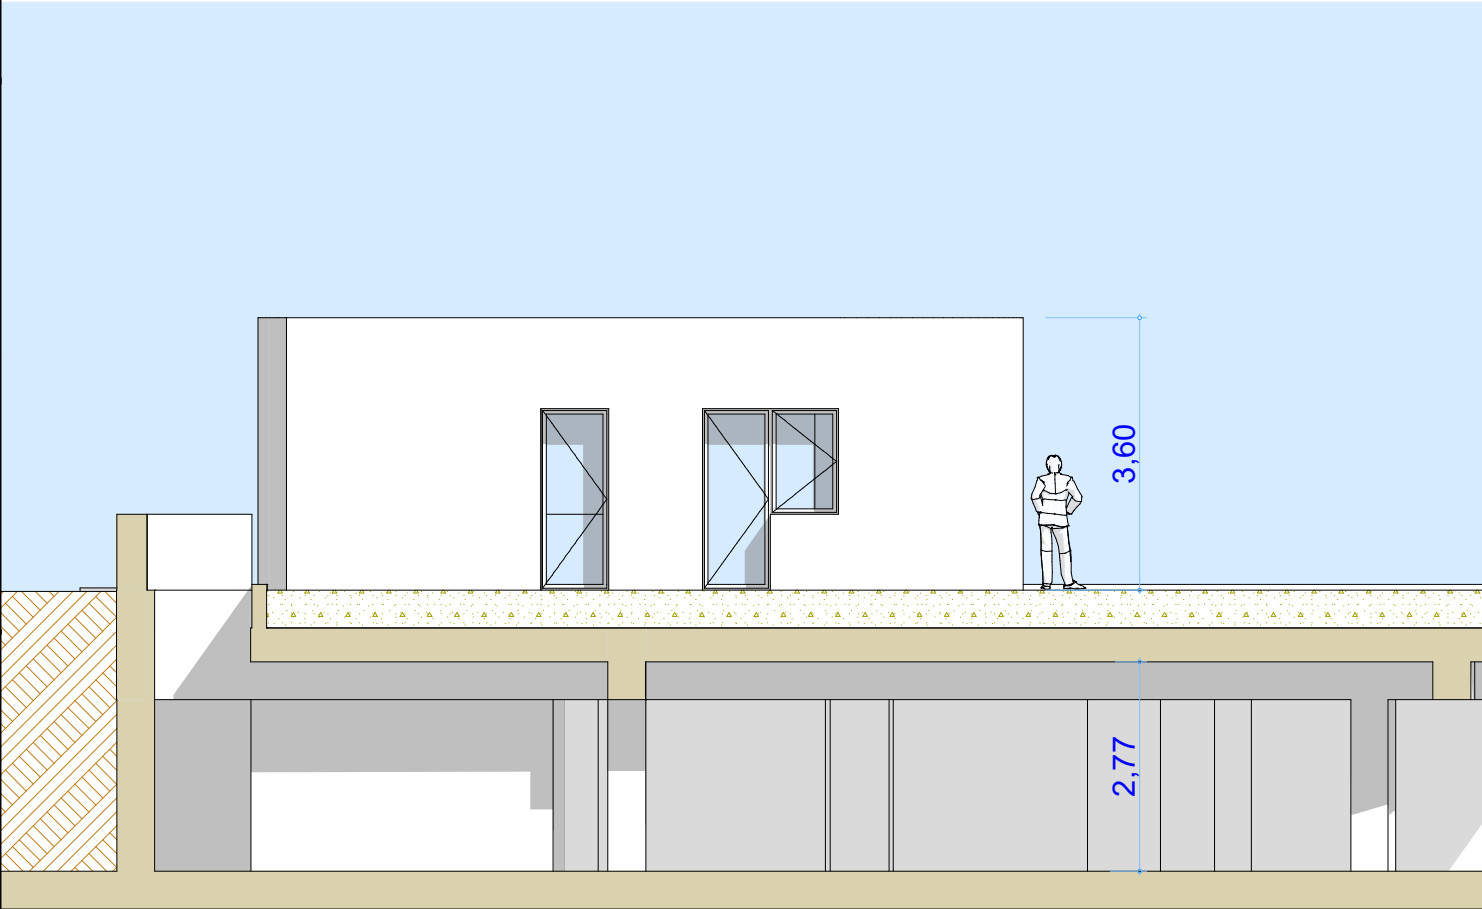

SEZIONE PROSPETTO S - 02

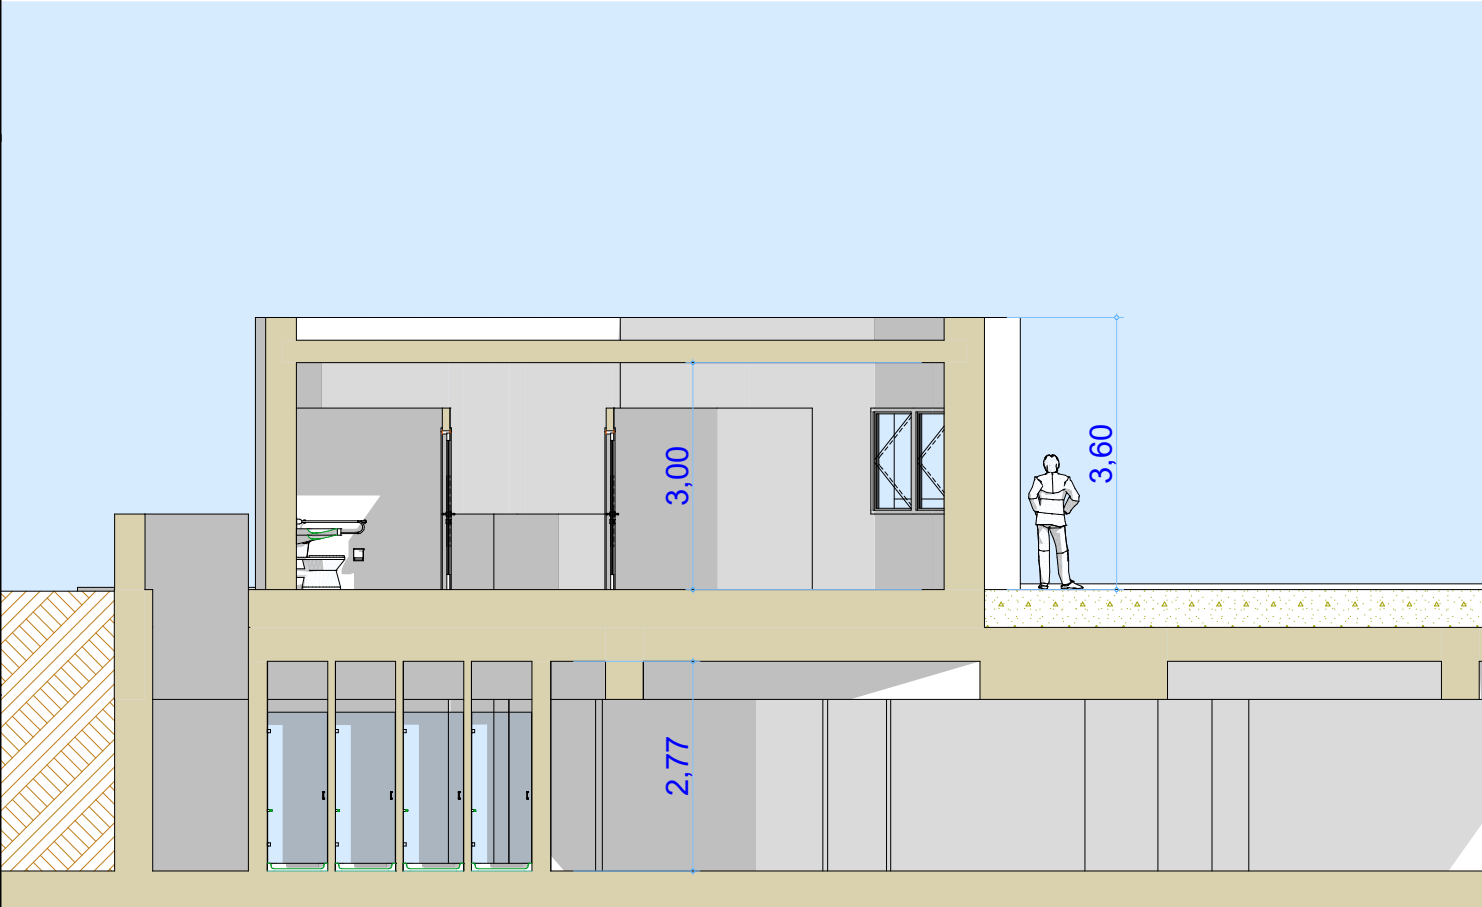

VISTA AEREA ZONA INGRESSO CARRABILE



VISTA ZENITALE AEREA CAMPER



PROSPETTI E SEZIONI
VISTE PROSPETTICHE