




PLANIMETRIA GENERALE
Scala 1:100

 


PROFILO X - X'
SCALA 1:100

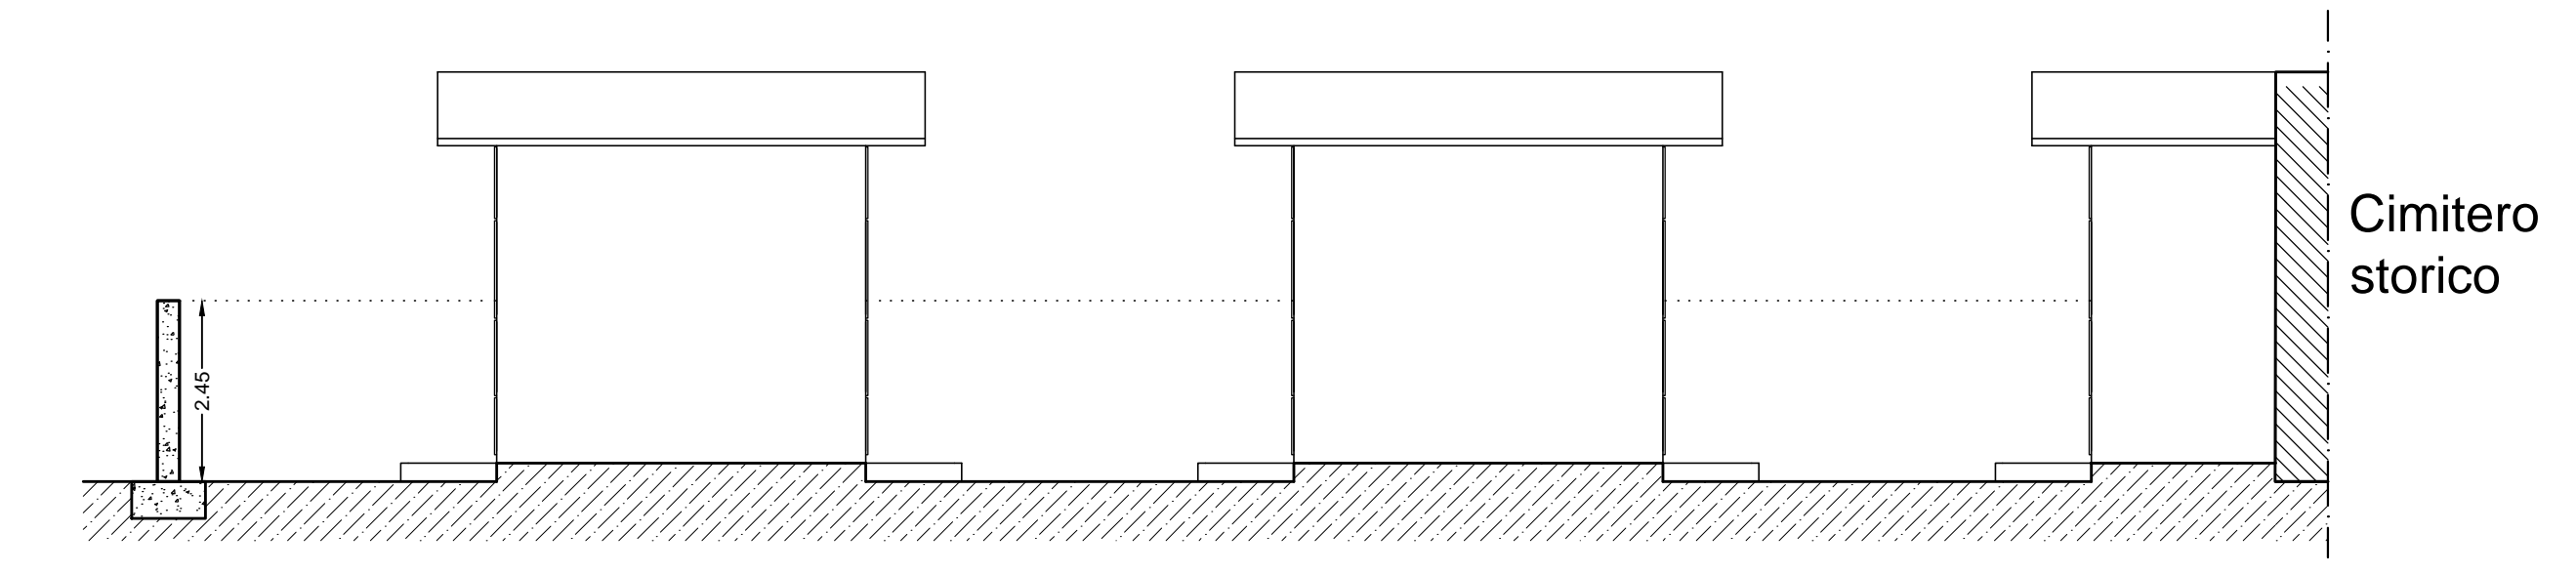

PROFILO Y - Y'
SCALA 1:100

 

PLANIMETRIA GENERALE
Scala 1:2000

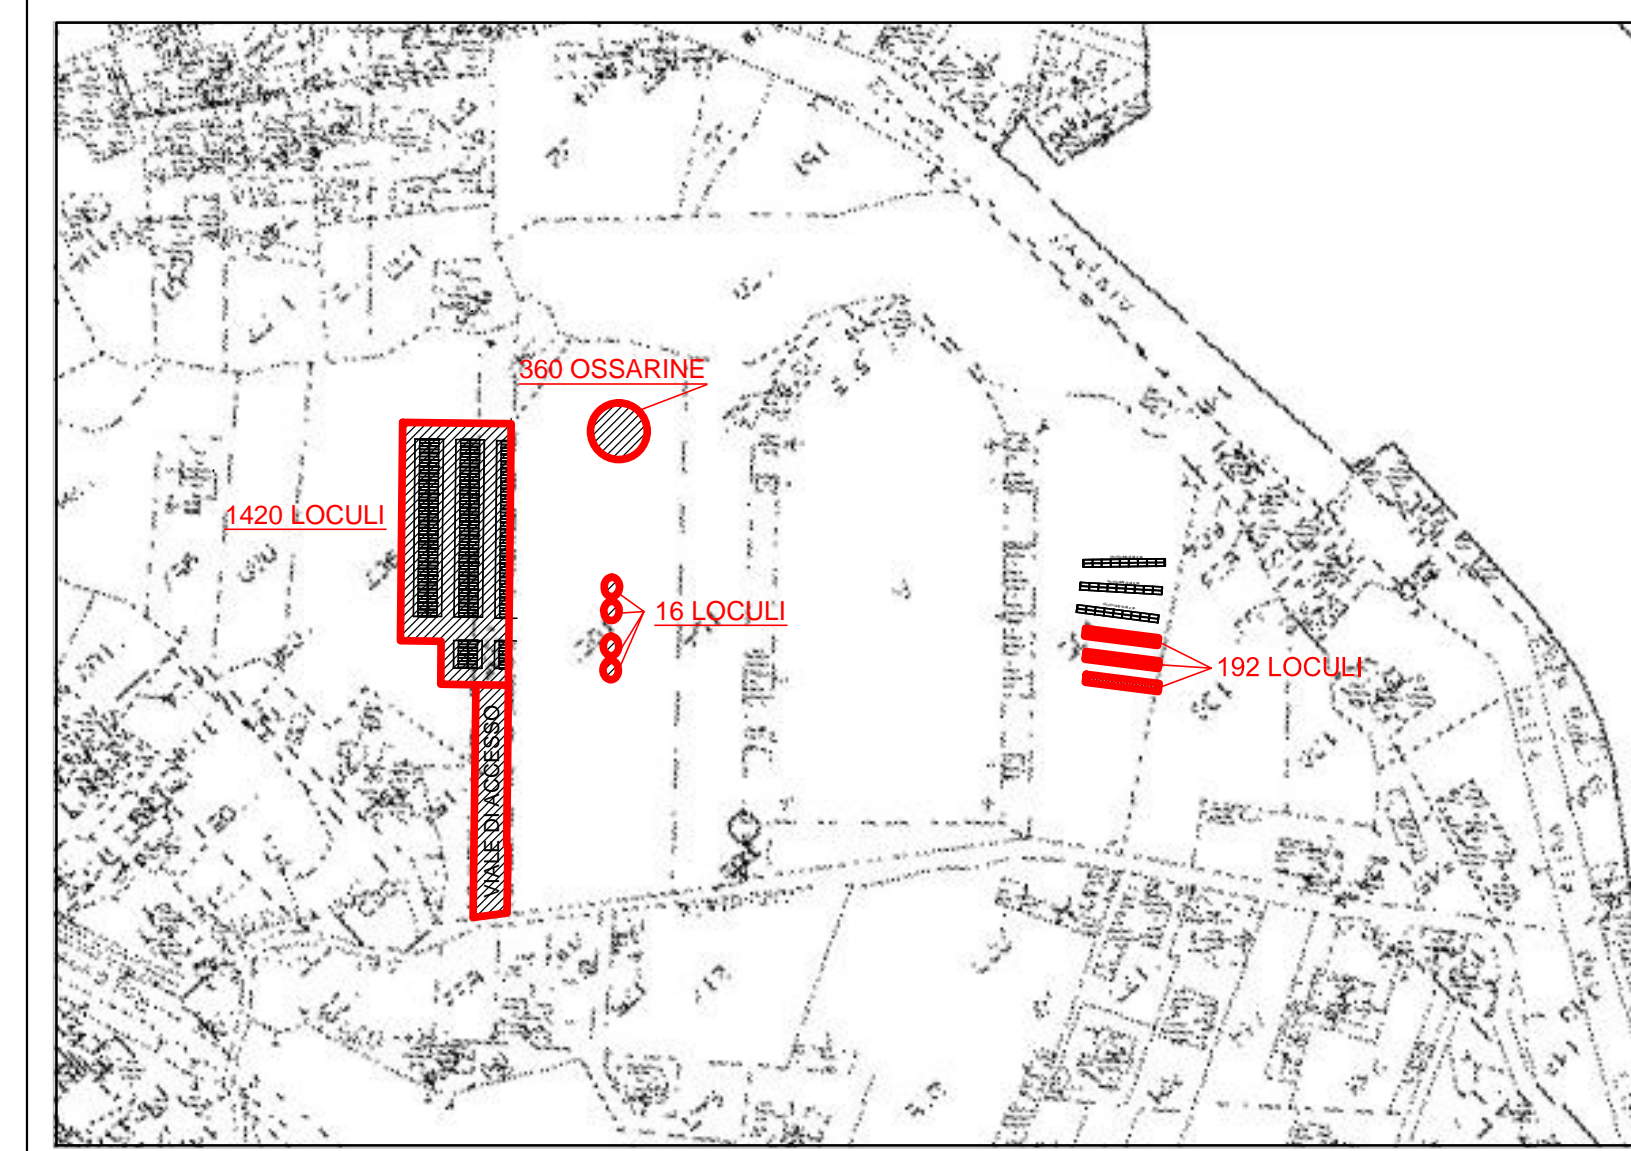

LEGENDA
 AMPLIAMENTO CIMITERO