

REGIONE LAZIO

COMUNE DI ISOLA DEL LIRI
(PROVINCIA DI FROSINONE)

AMPLIAMENTO DEL CIMITERO COMUNALE
DA REALIZZARSI IN PROJECT FINANCING
(art. 153 comma 19 del D.Lgs. 163/2006 e s.m.i.)


PROGETTO PRELIMINARE

ELABORATO: OPERE DI URBANIZZAZIONE	Rev.n°: GIUGNO 2015	Tav. 5
	SCALA: VARIE	


PROGETTISTA
Ing. CARRARINI Davide

IMPRESA
SCAMO S.r.l.
Edilizia Generale


RETE IDRICA
Scala 1:200

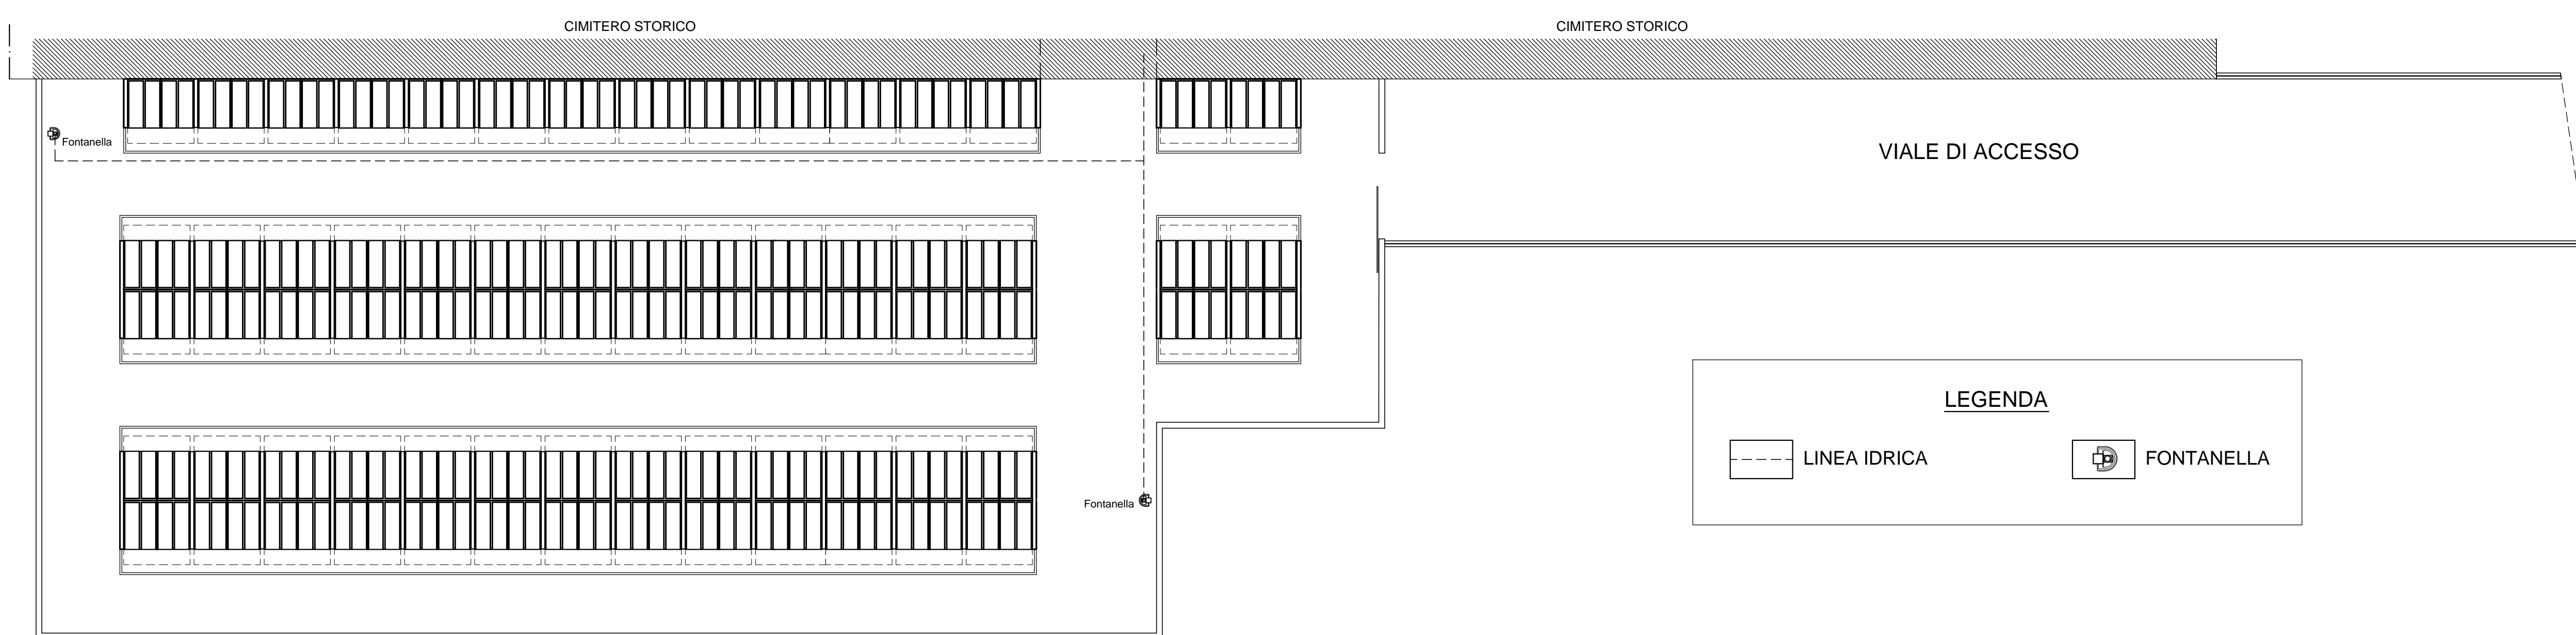

RACCOLTA ACQUE CHIARE
Scala 1:200

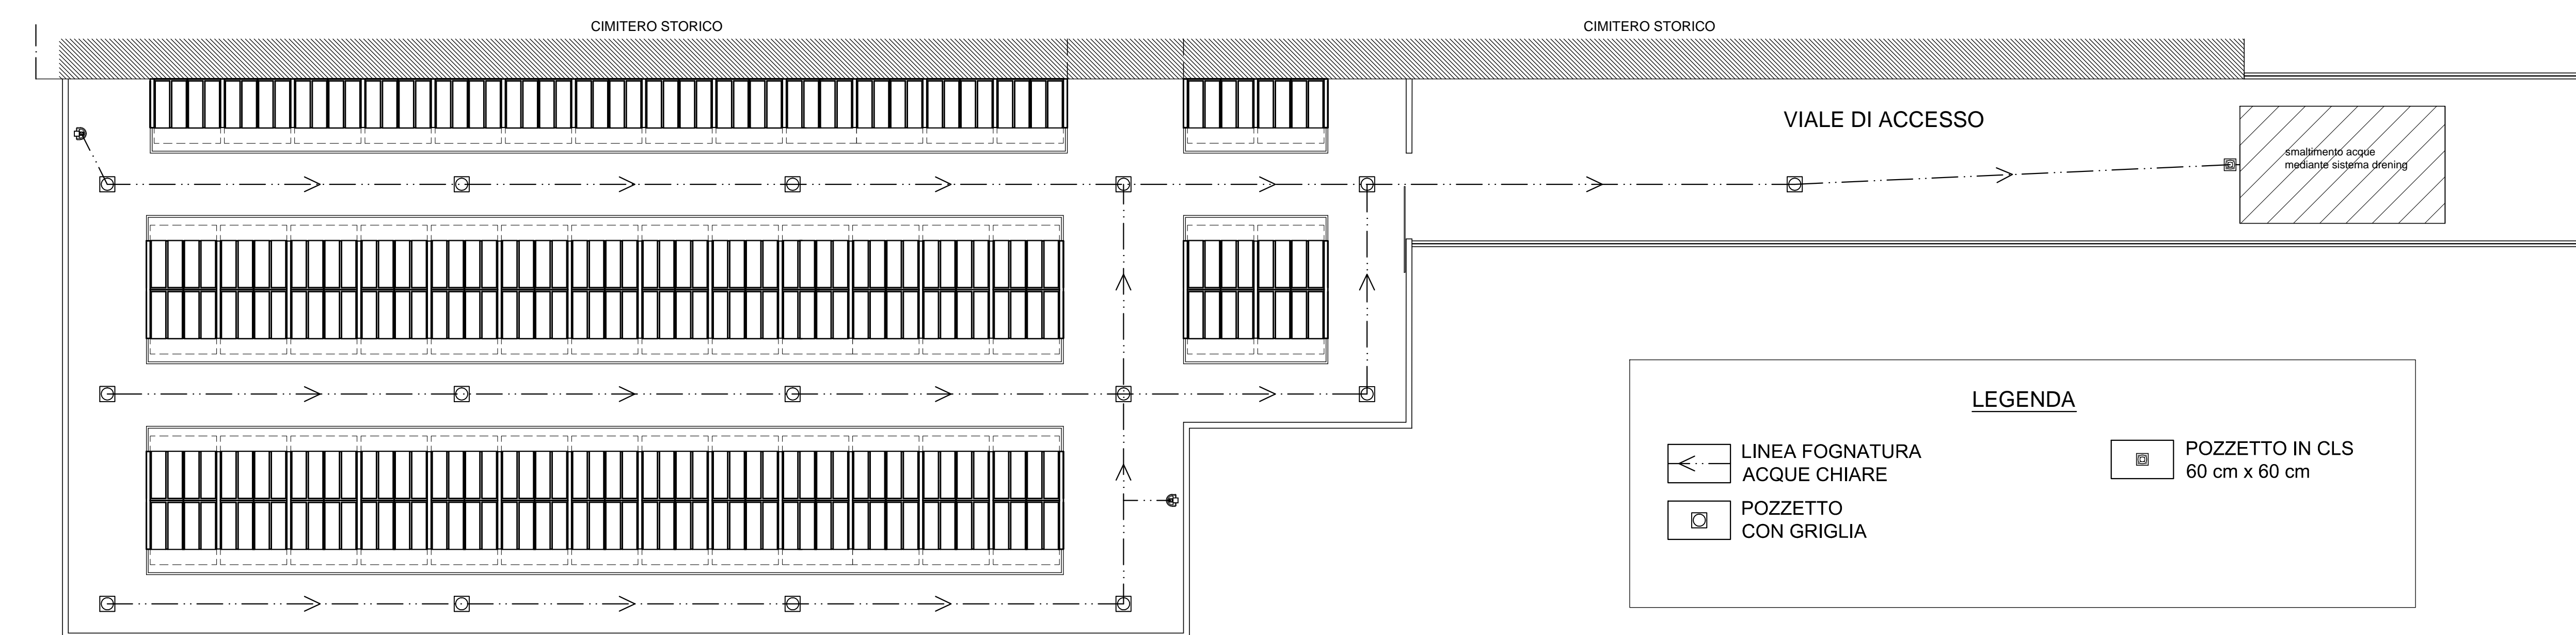

RETE ELETTRICA
Scala 1:200

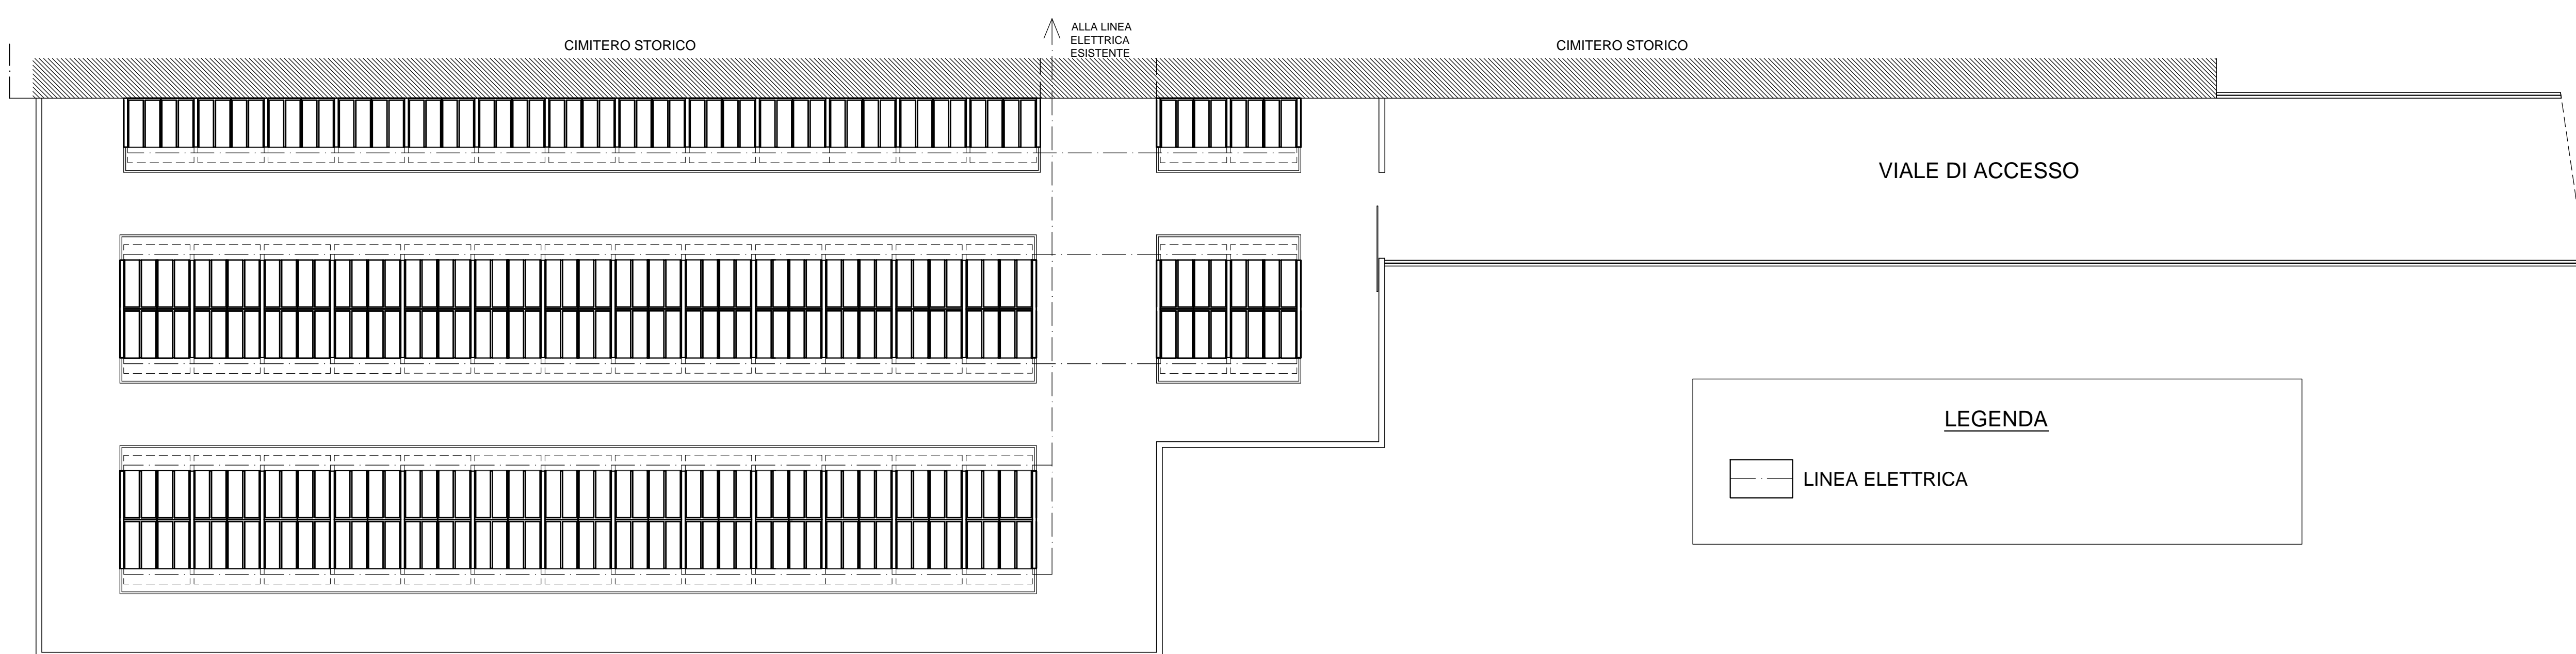

SISTEMAZIONE DELLE PAVIMENTAZIONI
Scala 1:200

